

MTESZ irodaépület alapterületi kiosztása

	<i>MTESZ</i>	<i>GTE</i>	<i>PRO-DIECI</i>	<i>SZVT</i>	<i>Közös területek</i>	<i>Szint összterület</i>
tulajdonrész	2823/3071	150/3071	64/3071	34/3071		
Pinceszint	803,61	35,64	9,13	0	620,3	1468,68
Földszint	678,14	151,85	0	0	630,35	1460,34
I. emelet	875,52	218,1	0	0	537,34	1630,96
II. emelet	1153,74	0	0	0	539,22	1692,96
III. emelet	832,05	0	162,9	96,74	537,48	1629,17
IV. emelet	1113,24	0	0	0	520,76	1634
V. emelet	1124,52	0	0	0	502,15	1626,67
VI. emelet	601,8	0	0	0	388,03	989,83
VII. emelet	364,42	0	0	0	82,13	446,55
Saját hasznos terület:	7547,04	405,59	172,03	96,74	4357,76	12579,16
Közös területek tulajdonrész szerint $[(4357,76/3071) \times \text{tr}]$	4005,84	212,85	90,81	48,24		
Összes tulajdoni alapterület	11552,88	618,44	262,84	144,98		

Szint	Helyiség	Terület
Pinceszint	-1.01	18,45 m ²
	-1.02	30,71 m ²
	-1.03	19,71 m ²
	-1.04	14,18 m ²
	-1.05	35,11 m ²
	-1.06	12,82 m ²
	-1.07	9,68 m ²
	-1.08	9,84 m ²
	-1.09	31,60 m ²
	-1.10	7,17 m ²
	-1.11	7,04 m ²
	-1.12	4,07 m ²
	-1.13	6,89 m ²
	-1.14	7,44 m ²
	-1.15	11,23 m ²
	-1.16	42,43 m ²
	-1.17	33,09 m ²
	-1.18	11,60 m ²
	-1.19	10,24 m ²
	-1.20	17,11 m ²
	-1.21	39,77 m ²
	-1.22	21,69 m ²
	-1.23	48,89 m ²
	-1.24	17,77 m ²
	-1.25	48,86 m ²
	-1.26	56,73 m ²
	-1.27	35,40 m ²
	-1.28	13,86 m ²
	-1.29	48,87 m ²
	-1.30	56,13 m ²
	-1.31	17,57 m ²

Szint	Helyiség	Terület
Pinceszint	-1.32	18,73 m ²
	-1.33	12,37 m ²
	-1.34	37,67 m ²
	-1.35	28,45 m ²
	-1.36	49,22 m ²
	-1.37	32,31 m ²
	-1.38	4,74 m ²
	-1.39	12,60 m ²
	-1.40	67,66 m ²
	-1.41	33,33 m ²
	-1.42	44,10 m ²
	-1.43	16,23 m ²
	-1.44	64,38 m ²
	-1.45	15,87 m ²
	-1.46	29,32 m ²
	-1.47	21,76 m ²
	-1.48	18,17 m ²
	-1.49	5,64 m ²
	-1.50	4,45 m ²
	-1.51	6,03 m ²
	-1.52	4,36 m ²
	-1.53	13,81 m ²
	-1.54	7,00 m ²
	-1.55	9,13 m ²
	-1.56	17,97 m ²
	-1.57	14,96 m ²
	-1.58	10,31 m ²
	-1.59	63,24 m ²
	-1.60	9,12 m ²
	-1.61	46,55 m ²
Pinceszint	Összesen :	1 468,68 m ²

- 803,61 m²


MTESZ
- 35,64 m²

GTE
- 9,13 m²

PRO-DIECI
- 0,00 m²

SZVT
- 620,30 m²

KÖZÖS HASZNÁLATÚ TERÜLETEK

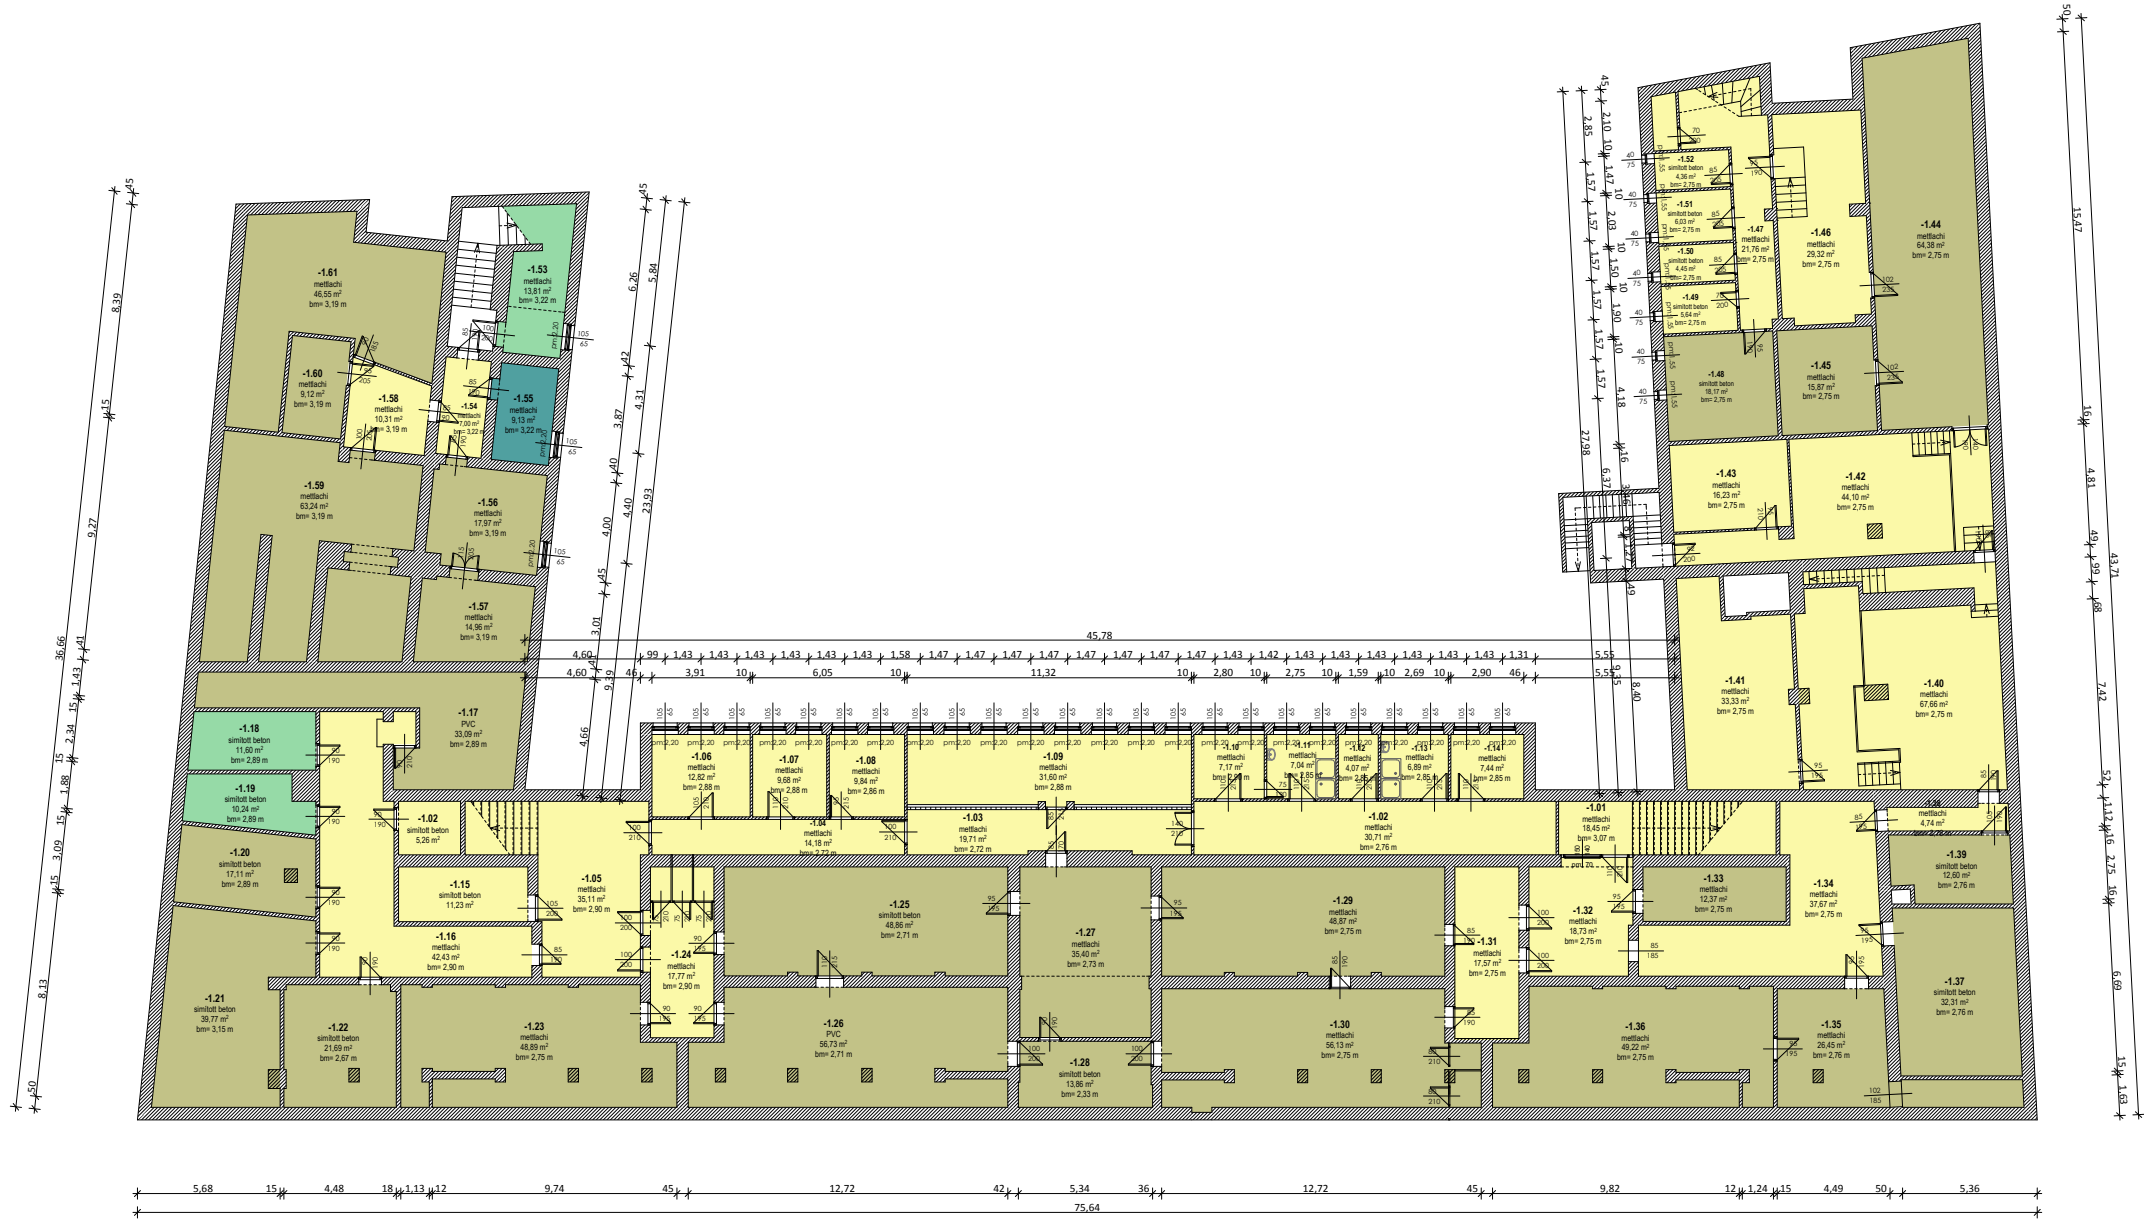

MTESZ SZÉKHÁZ ALAPRAJZI FELMÉRÉSE
1027 BUDAPEST, FŐ UTCA 68.

PINCESZINTI ALAPRAJZ

MEGRENDŐLŐ:

FELMÉRÉS:

LÉPTÉK:
m=1:200

DÁTUM:
2013. MÁRCIUS

RAJZSZÁM:
M.01

Szint	Helyiség	Terület
Földszint	0.00.01	8,11 m²
	0.00.02	387,99 m²
	0.00.03	12,82 m²
	0.00.04	29,30 m²
	0.00.05	8,38 m²
	0.00.06	38,09 m²
	0.00.07	19,02 m²
	0.00.08	7,81 m²
	0.00.09	4,17 m²
	0.00.10	14,72 m²
	0.00.11	4,35 m²
	0.00.12	4,97 m²
	0.00.13	11,70 m²
	0.00.14	3,27 m²
	0.00.15	16,89 m²
	0.00.16	22,20 m²
	0.00.17	21,66 m²
	0.00.18	3,50 m²
	0.00.19	19,30 m²
	0.01.01	15,76 m²
	0.01.02	47,03 m²
	0.01.03	37,79 m²
	0.01.04	29,79 m²
	0.01.05	14,18 m²
	0.01.06/a	14,85 m²
	0.01.06/b	14,55 m²
	0.01.07	15,27 m²
	0.01.08+0.01.09	57,33 m²
	0.01.10	29,45 m²
	0.01.11	13,70 m²
	0.01.12	59,95 m²

Szint	Helyiség	Terület
Földszint	0.01.13	46,68 m²
	0.01.14	24,95 m²
	0.01.15	21,04 m²
	0.01.16	45,79 m²
	0.01.17/a	57,68 m²
	0.01.18/a	55,83 m²
	0.01.18/b	8,53 m²
	0.01.19	11,32 m²
	0.02.01	19,81 m²
	0.02.02	1,05 m²
	0.02.03	18,95 m²
	0.03.01	10,59 m²
	0.03.02	8,45 m²
	0.03.03	1,22 m²
	0.03.04	4,54 m²
	0.03.05	16,90 m²
	0.04.01	9,98 m²
	0.04.02	9,17 m²
	0.04.03	1,22 m²
	0.04.04	4,49 m²
	0.04.05	16,90 m²
	0.05.01	15,42 m²
	0.05.02	7,29 m²
	0.05.03	4,10 m²
	0.05.04	8,03 m²
	0.05.05	17,19 m²
	0.05.06	18,31 m²
Földszint	Összesen :	1 460,34 m²

- 678,14 m2


MTESZ
- 151,85 m2

GTE
- 0,00 m2

PRO-DIECI
- 0,00 m2

SZVT
- 630,35 m2

KÖZÖS HASZNÁLATÚ TERÜLETEK

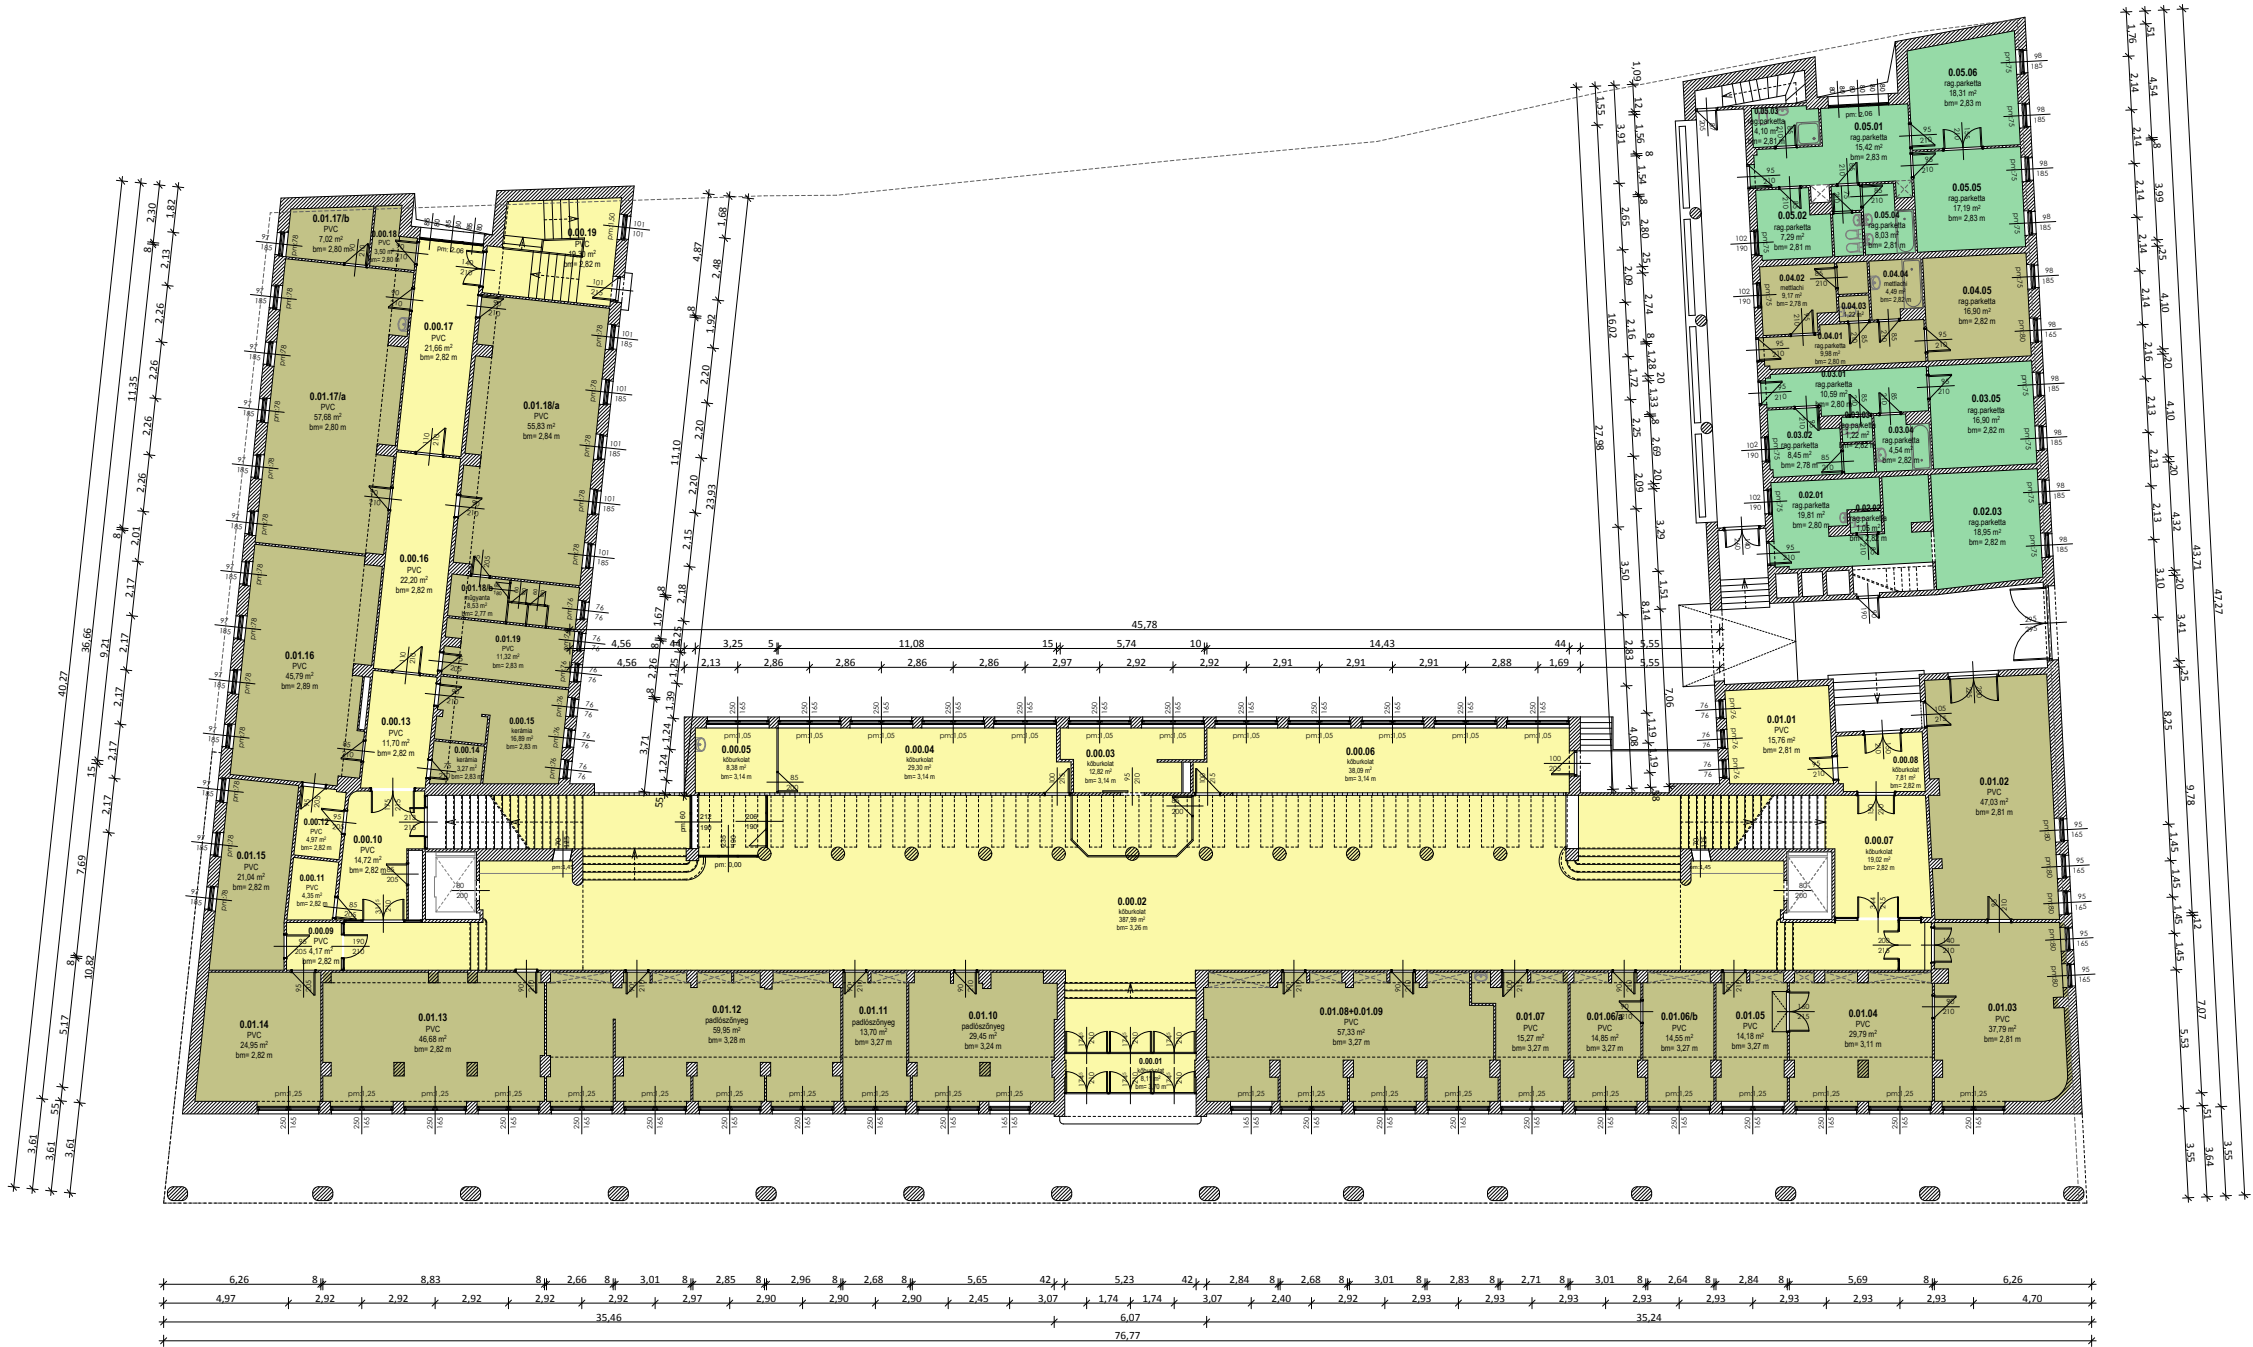

MTESZ SZÉKHÁZ ALAPRAJZI FELMÉRÉSE
1027 BUDAPEST, FŐ UTCA 68.

FÖLDSZINTI ALAPRAJZ

MEGRENDELŐ:

FELMÉRÉS:

LÉPTÉK:
m=1:200

DÁTUM:
2013. MÁRCIUS

RAJZSZÁM:
M.02

Szint	Helyiség	Terület
1.emelet	1.00.01	51,14 m ²
	1.00.02	52,93 m ²
	1.00.03	203,69 m ²
	1.00.04	66,04 m ²
	1.00.05	55,97 m ²
	1.00.06	18,80 m ²
	1.00.07	18,08 m ²
	1.00.08	7,33 m ²
	1.00.09	12,57 m ²
	1.00.10	6,81 m ²
	1.00.11	12,90 m ²
	1.00	9,79 m ²
	1.01	20,29 m ²
	1.02	21,08 m ²
	1.03	10,29 m ²
	1.04/a	10,88 m ²
	1.04/b	10,36 m ²
	1.04/c	14,87 m ²
	1.05	18,99 m ²
	1.06	11,40 m ²
	1.07	20,64 m ²
	1.08	9,76 m ²
	1.09	31,50 m ²
	1.10	18,46 m ²
	1.11	9,96 m ²
	1.12	21,38 m ²
	1.13	21,84 m ²
	1.14/a	16,79 m ²
	1.14/b	13,31 m ²
	1.15	27,08 m ²
	1.16	14,57 m ²

Szint	Helyiség	Terület
1.emelet	1.17/a	14,32 m ²
	1.17/b	14,36 m ²
	1.18	14,22 m ²
	1.19	28,98 m ²
	1.20/a	14,44 m ²
	1.20/b	14,63 m ²
	1.21	14,18 m ²
	1.22	14,57 m ²
	1.23	14,15 m ²
	1.24	14,89 m ²
	1.25	13,74 m ²
	1.26/a	14,32 m ²
	1.26/b	14,22 m ²
	1.27/a	14,35 m ²
	1.27/b	15,07 m ²
	1.28/a	28,38 m ²
	1.28/b	14,27 m ²
	1.29	14,93 m ²
	1.30/a	17,79 m ²
	1.30/b	27,18 m ²
	1.31	15,93 m ²
	1.32	24,96 m ²
	1.33	18,38 m ²
	1.34	11,89 m ²
	1.35	11,83 m ²
	1.36	21,84 m ²
	1.37	21,58 m ²
	1.38/a	10,18 m ²
	1.38/b	13,74 m ²
	1.39	19,70 m ²
	1.40	11,65 m ²

Szint	Helyiség	Terület
1.emelet	1.41	21,86 m ²
	1.42	9,96 m ²
	1.43	11,23 m ²
	1.44	12,18 m ²
	1.45/a	14,38 m ²
	1.45/b	14,65 m ²
	1.46	14,38 m ²
	1.47/a	13,71 m ²
	1.47/b	13,09 m ²
	1.48/a	14,29 m ²
	1.48/b	13,09 m ²
	1.49/a	13,75 m ²
	1.49/b	13,58 m ²
	1.50	13,71 m ²
	1.51/a	13,71 m ²
	1.51/b	13,76 m ²
	1.52	13,57 m ²
	1.53/a	12,29 m ²
	1.53/b	15,00 m ²
1.emelet	összesen :	1 630,96 m ²


875,52 m2 MTESZ

218,10 m2 GTE

0,00 m2 PRO-DIECI

0,00 m2 SZVT

12,50 m2 KÖZÖS HASZNÁLATÚ TERÜLETEK

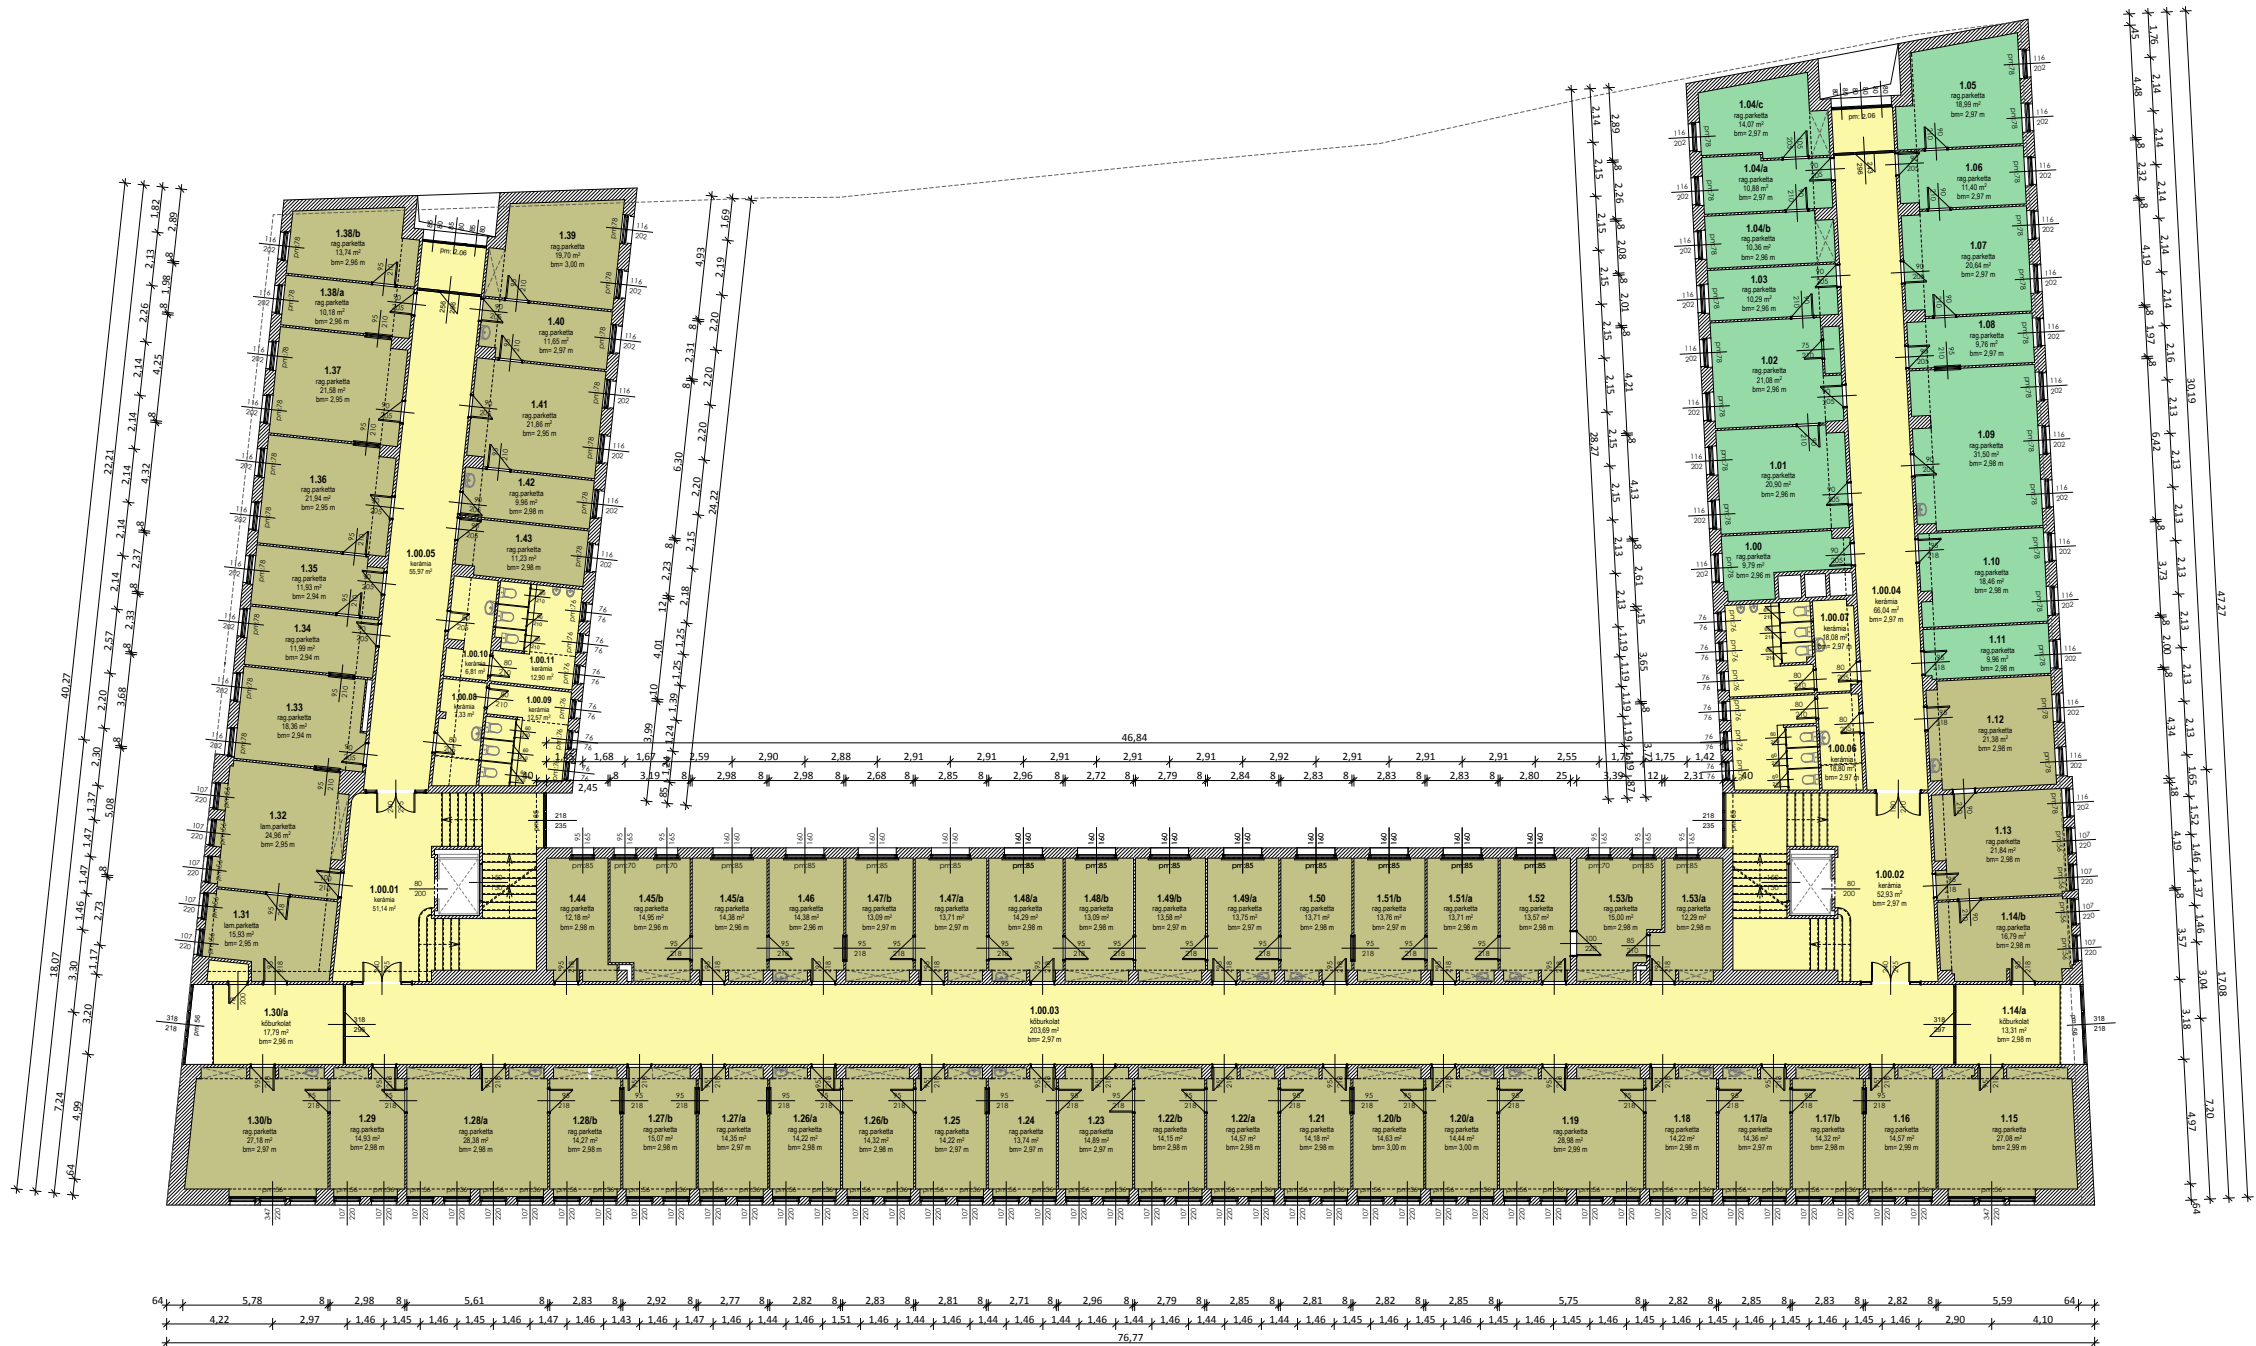

MTESZ SZÉKHÁZ ALAPRAJZI FELMÉRÉSE
1027 BUDAPEST, FŐ UTCA 68.

I. EMELETI ALAPRAJZ

MEGRENDELŐ:

FELMÉRÉS:

LÉPTÉK:

m=1:200

DÁTUM:

2013. MÁRCIUS

RAJZSZÁM:

M.03

Szint	Helyiség	Terület
2.emelet	2.00.01	51,14 m ²
	2.00.02	52,93 m ²
	2.00.03	217,13 m ²
	2.00.04	66,04 m ²
	2.00.05	4,99 m ²
	2.00.06	12,57 m ²
	2.00.07	12,90 m ²
	2.00.08	4,52 m ²
	2.00.09	66,04 m ²
	2.00.10	18,80 m ²
	2.00.11	18,08 m ²
	2.00	9,79 m ²
	2.01/a	20,90 m ²
	2.01/b	10,32 m ²
	2.02	10,49 m ²
	2.03	21,07 m ²
	2.04	25,38 m ²
	2.05	18,99 m ²
	2.06/a	11,40 m ²
	2.06/b	10,17 m ²
	2.07	10,07 m ²
	2.08/a	9,76 m ²
	2.08/b	10,62 m ²
	2.09	20,54 m ²
	2.10	18,46 m ²
	2.11	9,96 m ²
	2.12	21,38 m ²
	2.13	21,64 m ²
	2.14	17,05 m ²
	2.15	27,08 m ²
	2.16	34,97 m ²

Szint	Helyiség	Terület
2.emelet	2.17	35,44 m ²
	2.18/a	14,94 m ²
	2.18/b	51,39 m ²
	2.19+2.20	101,79 m ²
	2.21	14,99 m ²
	2.22	52,22 m ²
	2.23	35,02 m ²
	2.24	34,35 m ²
	2.25/a	16,45 m ²
	2.25/b	26,52 m ²
	2.26	16,33 m ²
	2.27+2.28	42,44 m ²
	2.29	16,33 m ²
	2.30+2.31	33,92 m ²
	2.32+2.33	46,68 m ²
	2.34	28,38 m ²
	2.35	14,27 m ²
	2.36	14,93 m ²
	2.37+2.38	18,46 m ²
	2.39	12,33 m ²
	2.40	29,43 m ²
	2.41/a	13,53 m ²
	2.41/b	13,94 m ²
	2.42	13,71 m ²
	2.43	27,91 m ²
	2.44	27,69 m ²
	2.45	27,82 m ²
	2.46	13,71 m ²
	2.47+2.48	42,87 m ²
	összesen :	1 692,96 m²


1153,74 m² MTESZ

0,00 m² GTE

0,00 m² PRO-DIECI

0,00 m² SZVT

539,22 m² KÖZÖS HASZNÁLATÚ TERÜLETEK

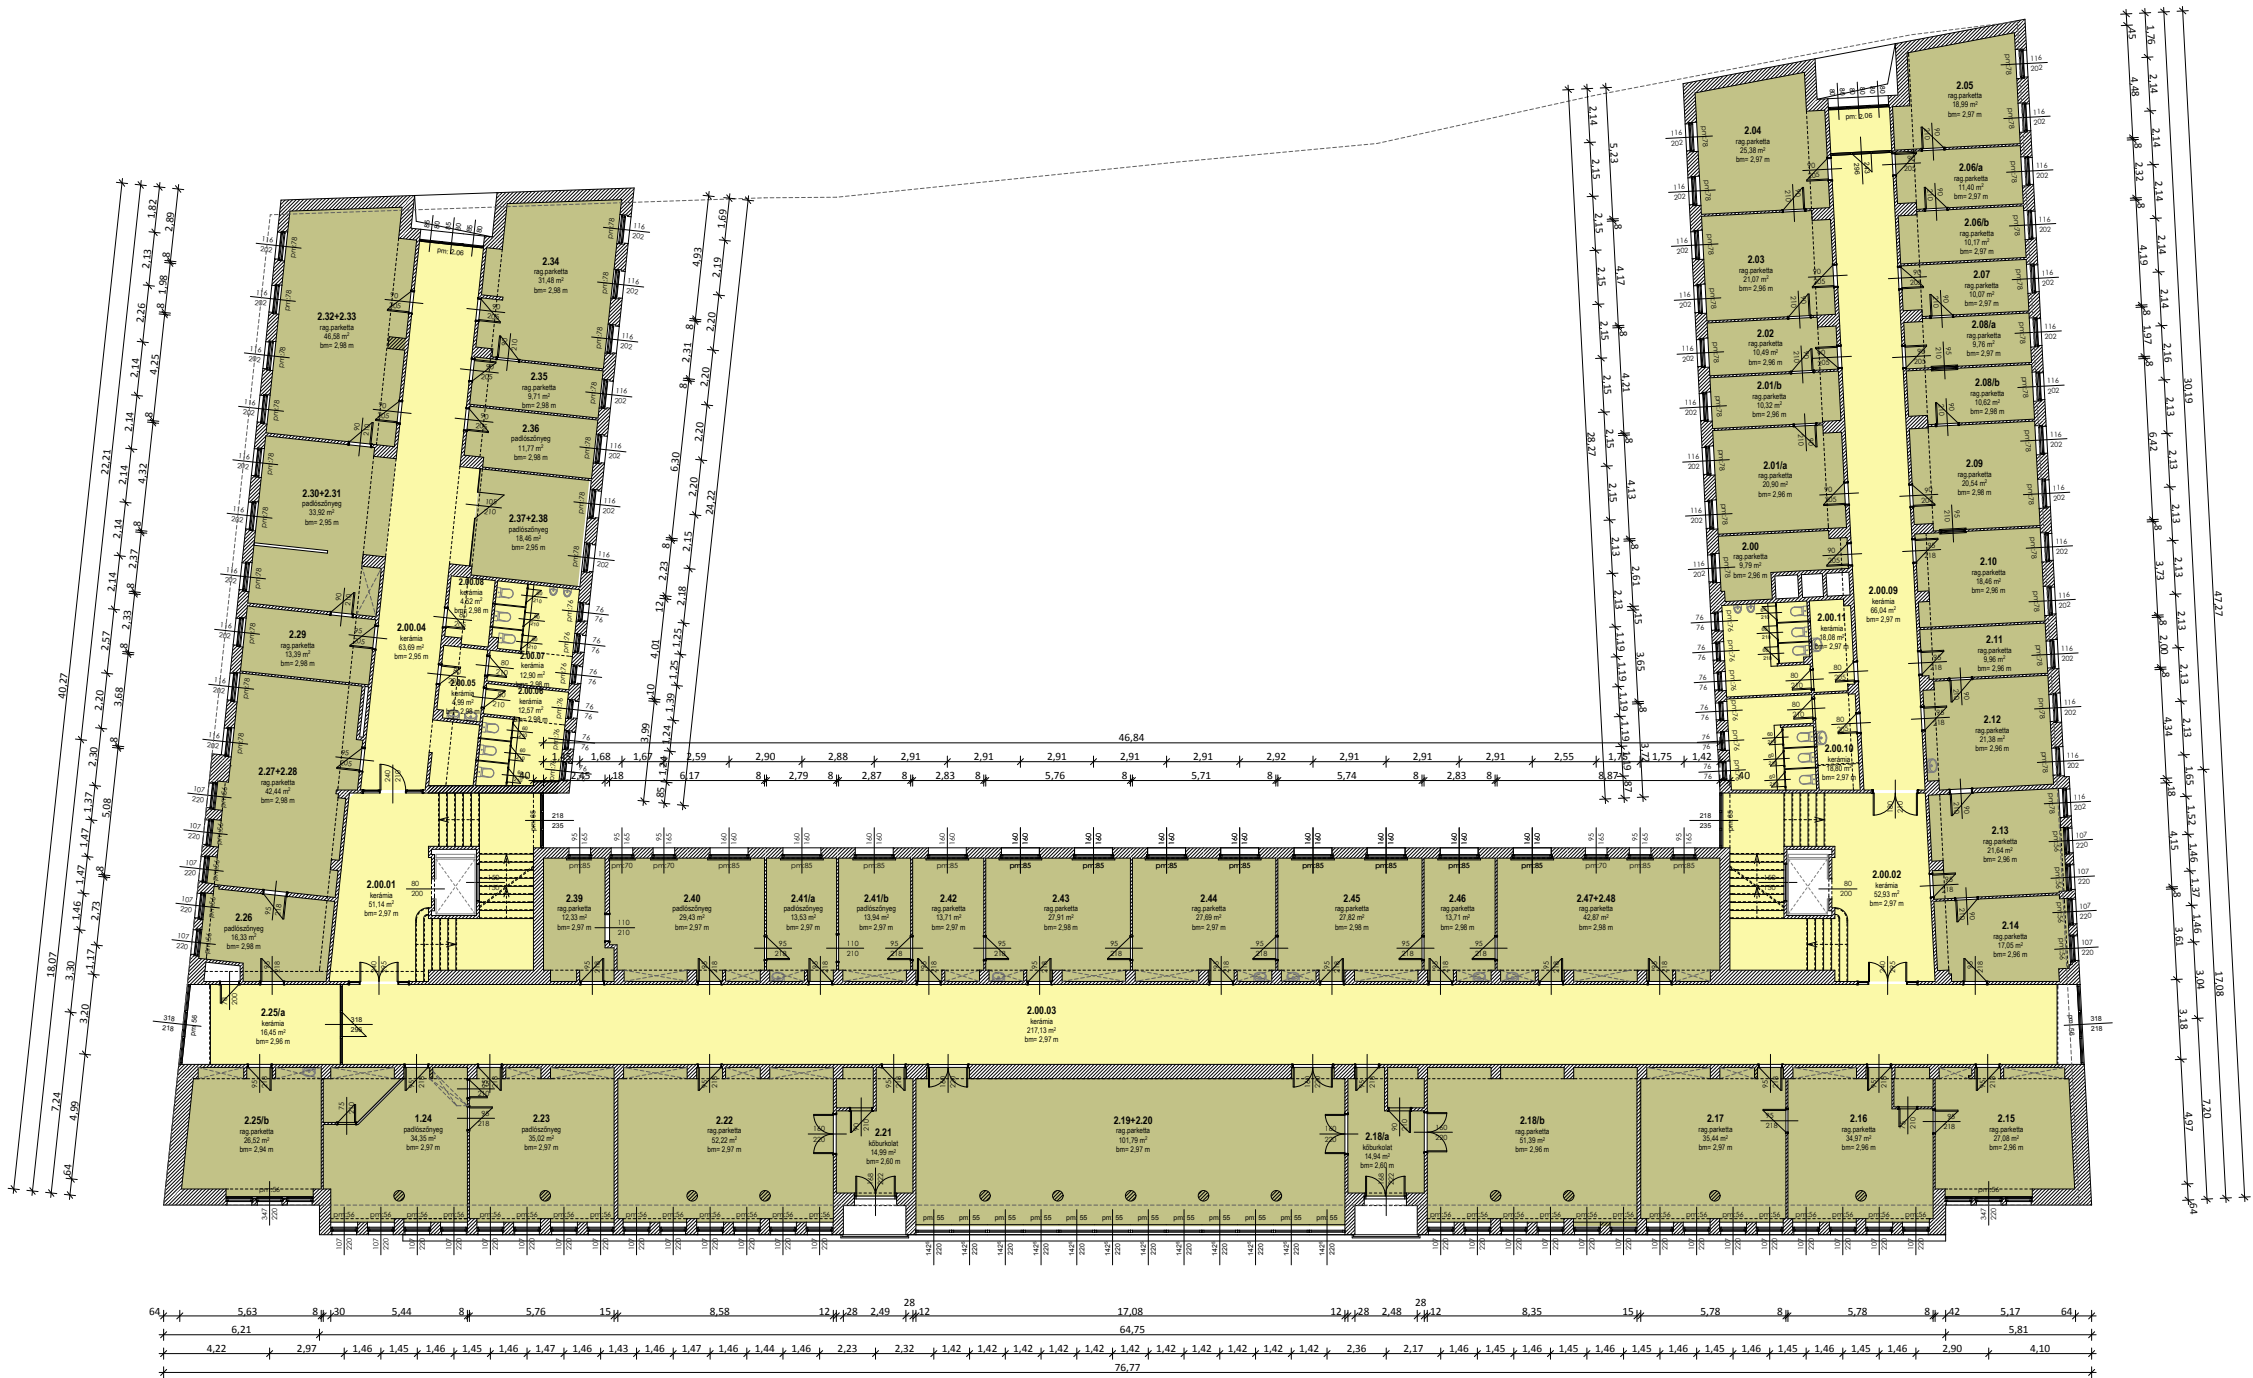

MTESZ SZÉKHÁZ ALAPRAJZI FELMÉRÉSE
1027 BUDAPEST, FŐ UTCA 68.

II. EMELETI ALAPRAJZ

MEGRENDELŐ:

FELMÉRÉS:

LÉPTÉK:

m=1:200

DÁTUM:

2013. MÁRCIUS


RAJZSZÁM:

M.04

Szint	Helyiség	Terület
3.emelet	3.00.01	51,14 m ²
	3.00.02	52,93 m ²
	3.00.03	217,13 m ²
	3.00.04	66,04 m ²
	3.00.05	55,97 m ²
	3.00.06	18,80 m ²
	3.00.07	18,08 m ²
	3.00.08	7,33 m ²
	3.00.09	12,57 m ²
	3.00.10	6,81 m ²
	3.00.11	12,90 m ²
	3.01	9,79 m ²
	3.02	20,69 m ²
	3.03	21,45 m ²
	3.04	21,07 m ²
	3.05a	10,29 m ²
	3.05b	14,69 m ²
	3.06	18,99 m ²
	3.07	11,40 m ²
	3.08	20,64 m ²
	3.09	20,05 m ²
	3.10	21,22 m ²
	3.11	19,21 m ²
	3.12	10,67 m ²
	3.13	19,65 m ²
	3.14	22,44 m ²
	3.15	16,33 m ²
	3.16	26,53 m ²
	3.17	14,41 m ²
	3.18	13,54 m ²
	3.19	14,80 m ²
	3.20	13,91 m ²
	3.21	13,91 m ²
	3.22	14,27 m ²

Szint	Helyiség	Terület
3.emelet	3.23	14,35 m ²
	3.24	14,22 m ²
	3.25+3.26	70,20 m ²
	3.27b	14,70 m ²
	3.27a+3.28+3.29	57,12 m ²
	3.30	14,98 m ²
	3.31	13,16 m ²
	3.32	14,35 m ²
	3.33	13,94 m ²
	3.34a	14,22 m ²
	3.34b	26,80 m ²
	3.35	15,93 m ²
	3.36	24,96 m ²
	3.37+3.38	30,75 m ²
	3.39	11,93 m ²
	3.40	21,94 m ²
	3.41	21,58 m ²
	3.42	24,33 m ²
	3.43a	11,65 m ²
	3.43b	19,70 m ²
	3.44	21,86 m ²
	3.45a	9,96 m ²
	3.45b	11,23 m ²
	3.46	27,58 m ²
	3.47	14,38 m ²
	3.48/a	14,38 m ²
	3.48/b	13,09 m ²
	3.49	13,71 m ²
	3.50	13,62 m ²
	3.51	41,75 m ²
	3.52	13,71 m ²
	3.53/a	13,76 m ²
	3.53/b	13,93 m ²
	3.54+3.55	42,25 m ²
3.emelet	Összesen :	1 629,17 m²

832,05 m ²	MTESZ
0,00 m ²	GTE
162,9 m ²	PRO-DIECI
96,74 m ²	SZVT
537,48 m ²	KÖZÖS HASZNÁLATÚ TERÜLETEK

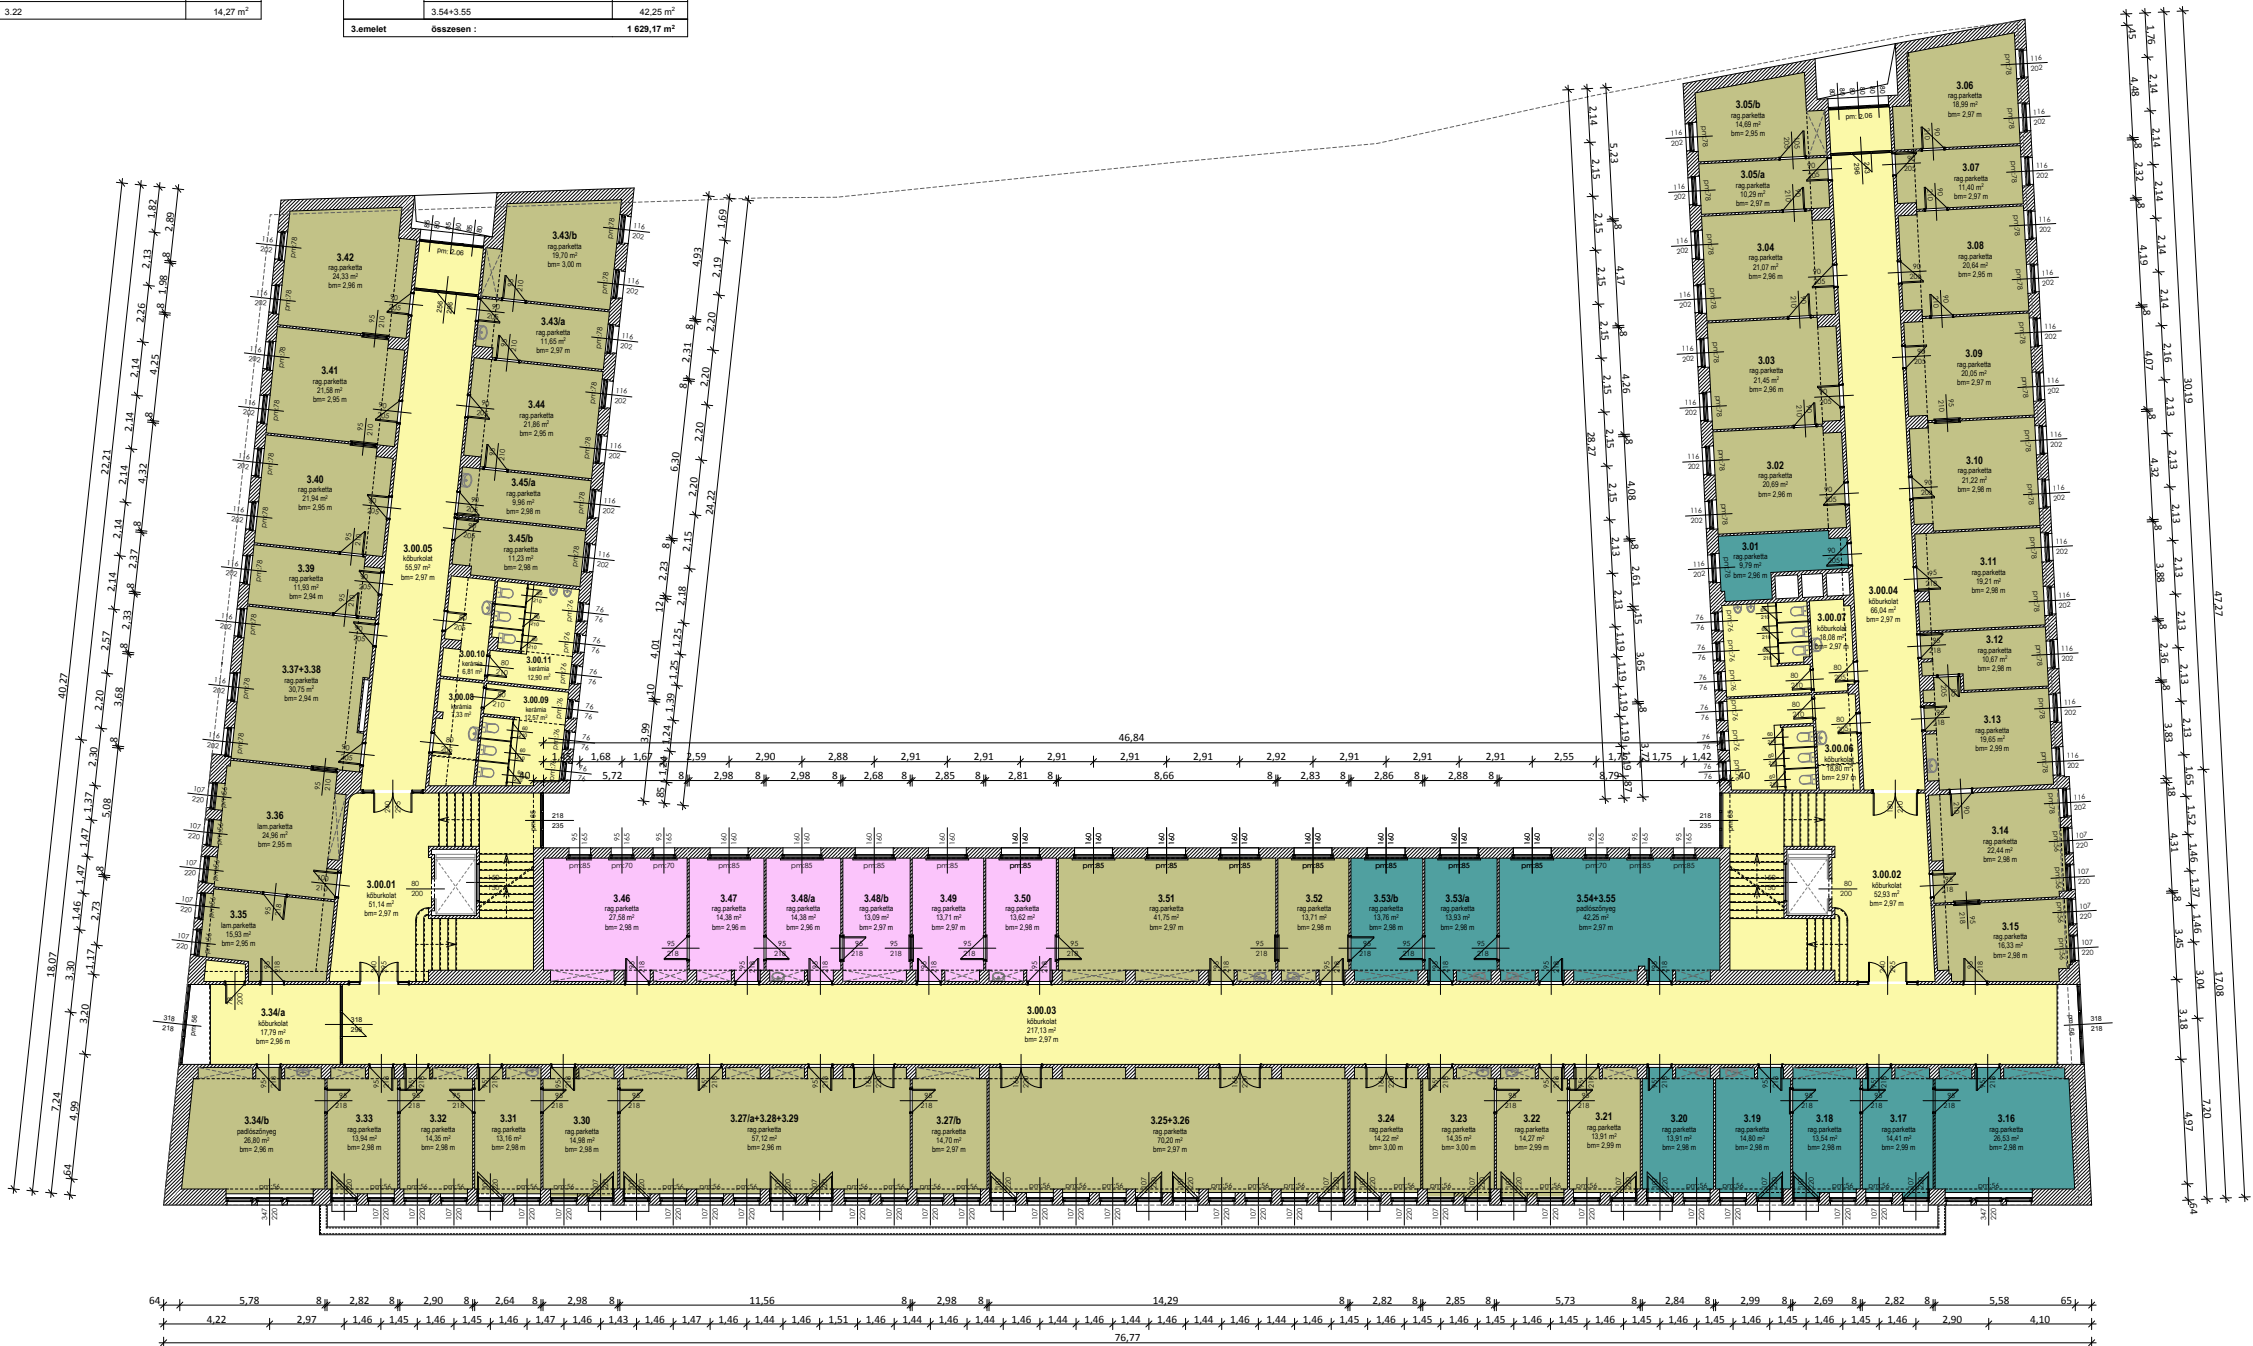

ÉSZAK

MTESZ SZÉKHÁZ ALAPRAJZI FELMÉRÉSE
1027 BUDAPEST, FŐ UTCA 68.

III. EMELETI ALAPRAJZ

MEGRENDELŐ:

FELMÉRÉS:

LÉPTÉK:
m=1:200

DÁTUM:
2013. MÁRCIUS

RAJZSZÁM:
M.05

Szint	Helyiség	Terület
4.emelet	4.00.01	51,14 m ²
	4.00.02	52,93 m ²
	4.00.03	218,21 m ²
	4.00.04	66,04 m ²
	4.00.05	55,97 m ²
	4.00.06	18,80 m ²
	4.00.07	18,08 m ²
	4.00.08	7,33 m ²
	4.00.09	12,57 m ²
	4.00.10	6,81 m ²
	4.00.11	12,90 m ²
	4.00	9,79 m ²
	4.01+4.02	42,48 m ²
	4.03	21,07 m ²
	4.04/a	10,29 m ²
	4.04/b	14,68 m ²
	4.05	18,99 m ²
	4.06	11,40 m ²
	4.07	20,64 m ²
	4.08+4.09+4.10	62,66 m ²
	4.11	9,31 m ²
	4.12	19,83 m ²
	4.13/a	25,01 m ²
	4.13/b	13,65 m ²
	4.14	15,61 m ²
	4.15	41,66 m ²
	4.16	29,03 m ²
	4.17/a	14,18 m ²
	4.17/b	14,89 m ²
	4.18	13,61 m ²
	4.19+4.20+4.21	43,51 m ²
	4.22	29,29 m ²
	4.23/a	14,66 m ²
	4.23/b	13,71 m ²

Szint	Helyiség	Terület
4.emelet	4.24/a	14,22 m ²
	4.24/b	14,32 m ²
	4.25+4.26	43,65 m ²
	4.27	14,27 m ²
	4.28	13,71 m ²
	4.29	29,60 m ²
	4.30	27,18 m ²
	4.31	15,39 m ²
	4.32	20,16 m ²
	4.33	22,98 m ²
	4.34	12,34 m ²
	4.35/a	10,85 m ²
	4.35/b	10,61 m ²
	4.36	11,66 m ²
	4.37	21,58 m ²
	4.38/a	10,18 m ²
	4.38/b	13,74 m ²
	4.39	19,70 m ²
	4.40	11,65 m ²
	4.41+4.42	43,83 m ²
	4.43	28,34 m ²
	4.44	13,71 m ²
	4.45	13,48 m ²
	4.46/a	13,71 m ²
	4.46/b	13,80 m ²
	4.47/a	13,71 m ²
	4.47/b	13,76 m ²
	4.48/a	13,76 m ²
	4.48/b	13,75 m ²
	4.49/a	13,71 m ²
	4.49/b	13,27 m ²
	4.50	14,20 m ²
	4.51	13,53 m ²
	4.52	28,98 m ²
4.emelet	Összesen :	1 634,00 m²


1113,27 m² MTESZ

0,00 m² GTE

0,00 m² PRO-DIECI

0,00 m² SZVT

520,76 m² KÖZÖS HASZNÁLATÚ TERÜLETEK

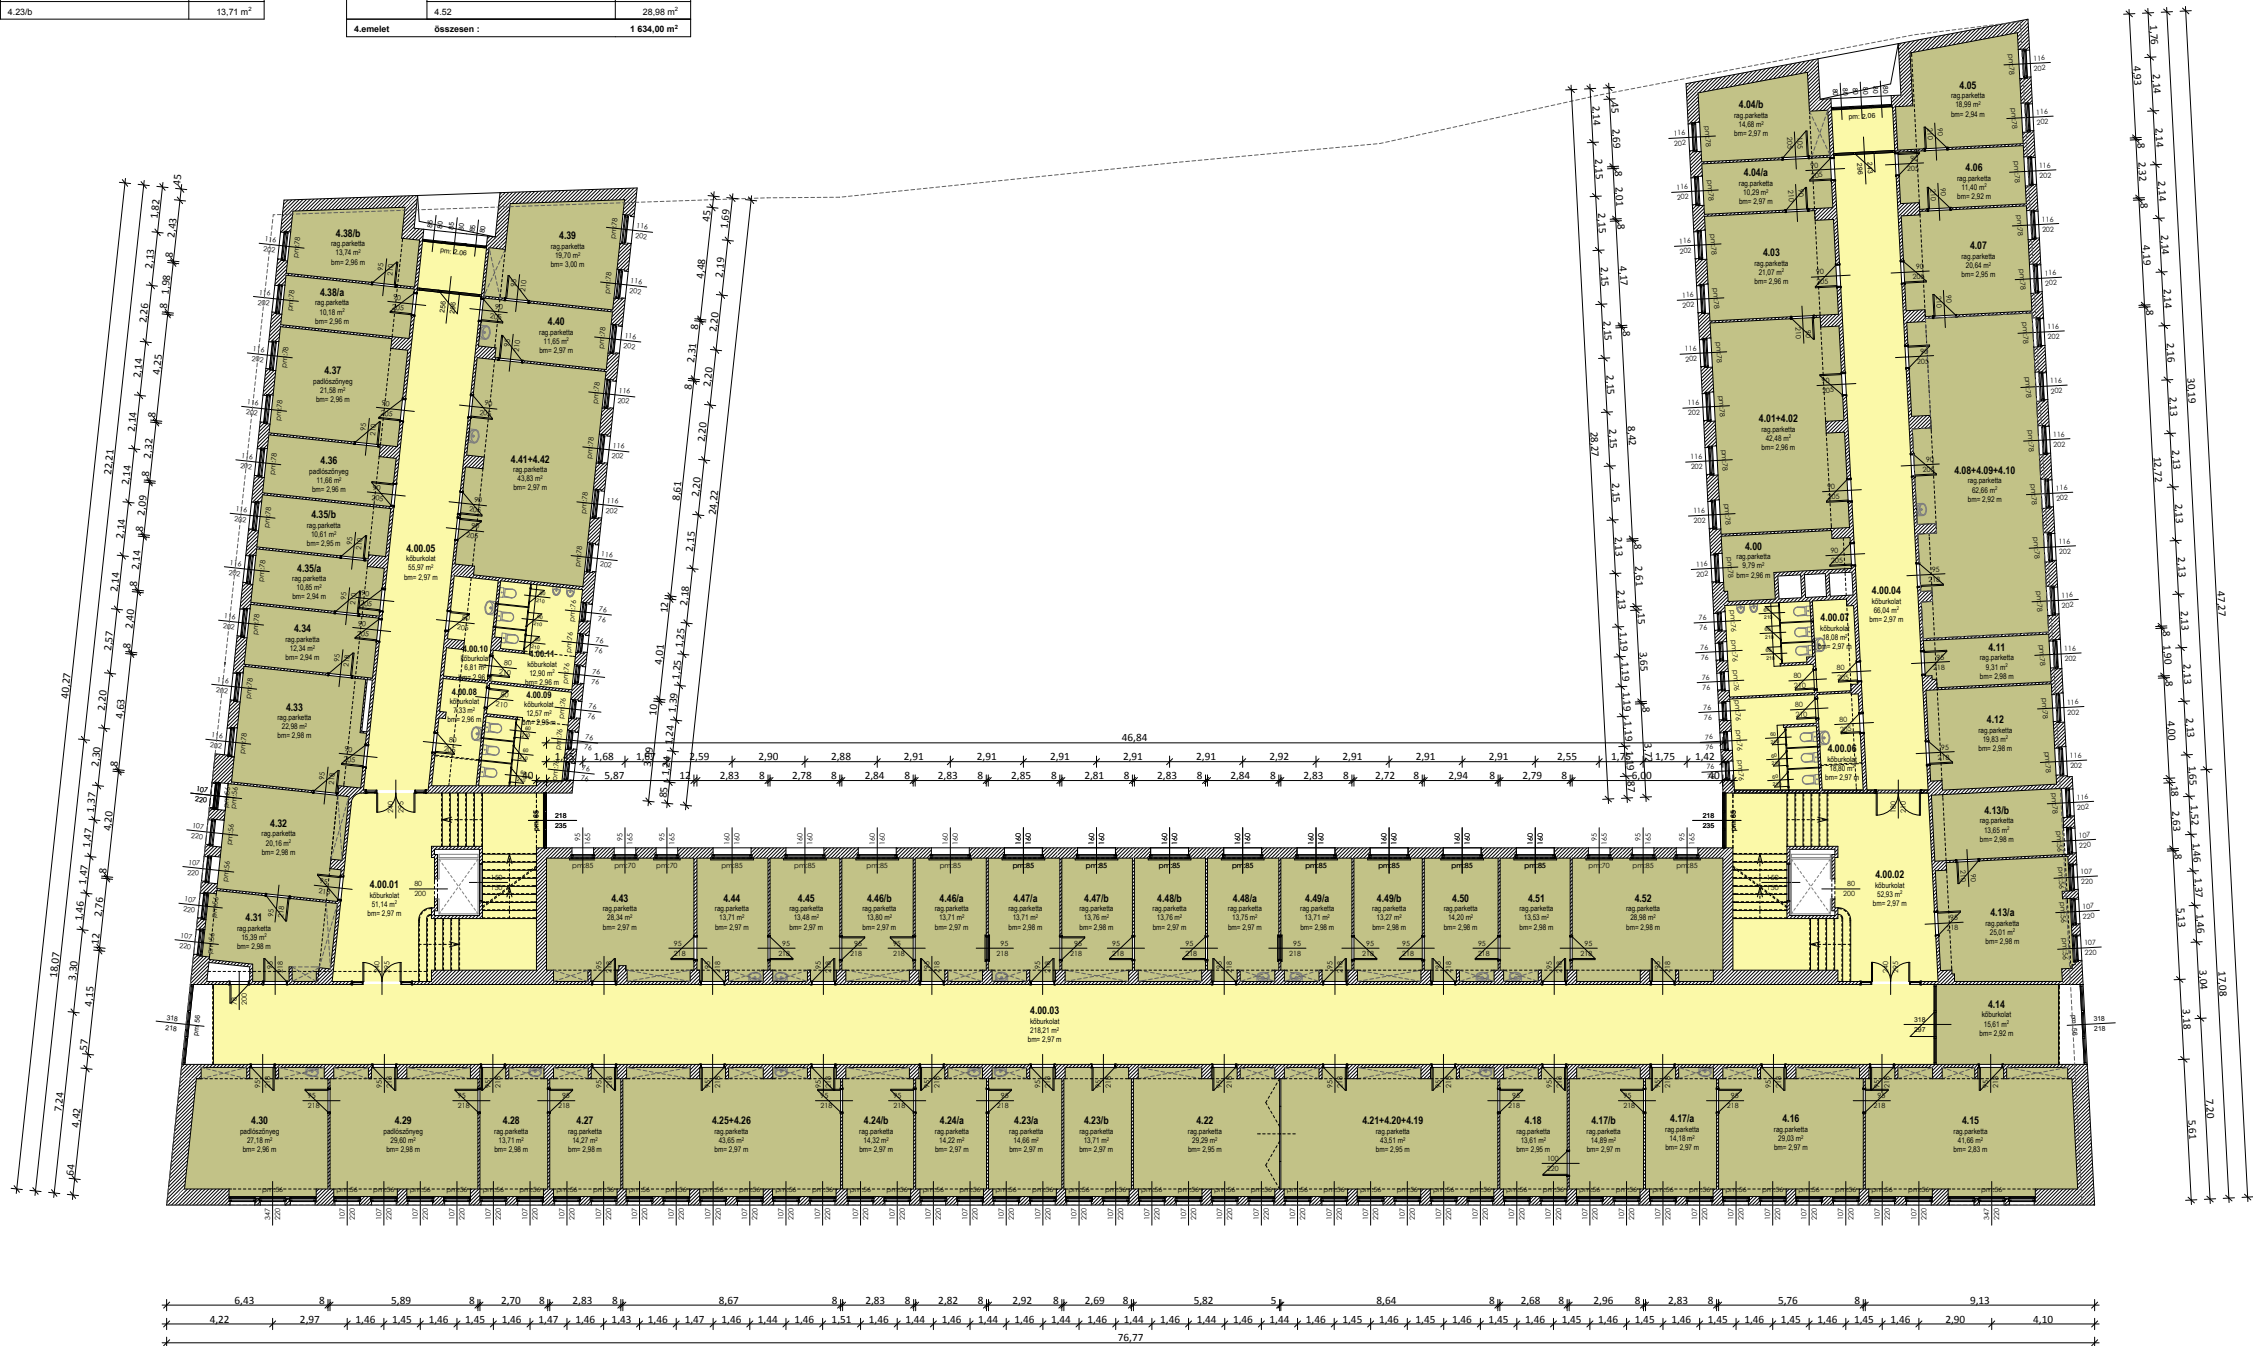

MTESZ SZÉKHÁZ ALAPRAJZI FELMÉRÉSE
1027 BUDAPEST, FŐ UTCA 68.

IV. EMELETI ALAPRAJZ

MEGRENDELŐ:
FELMÉRÉS:
LÉPTÉK:
DÁTUM:
RAJZSZÁM:

m=1:200

2013. MÁRCIUS

M.06

Szint	Helyiség	Terület
5.emelet	5.00.01	51.14 m ²
	5.00.02	52.93 m ²
	5.00.03	201.42 m ²
	5.00.04	52.96 m ²
	5.00.05	12.89 m ²
	5.00.06	19.23 m ²
	5.00.07	18.55 m ²
	5.00.08	23.24 m ²
	5.00.09	32.54 m ²
	5.00.10	12.30 m ²
	5.00.11	14.27 m ²
	5.00.12	13.16 m ²
	5.00.13	113.74 m ²
	5.00.14	140.66 m ²
	5.00.15	11.27 m ²
	5.00.16	14.84 m ²
	5.00.17	7.17 m ²
	5.00.18	9.58 m ²
	5.00	9.79 m ²
	5.01	21.04 m ²
	5.02	21.09 m ²
	5.03	11.40 m ²
	5.04	25.38 m ²
	5.05/a	23.74 m ²
	5.05/b	14.98 m ²
	5.06/a	15.61 m ²
	5.06/b	27.88 m ²
	5.07	14.27 m ²
	5.08+5.09/a	43.56 m ²
	5.09/b	14.98 m ²
	5.10	13.61 m ²
	5.11/a	14.27 m ²
	5.11/b	14.32 m ²
	5.12	14.36 m ²

Szint	Helyiség	Terület
5.emelet	5.13/a	14.27 m ²
	5.13/b	14.28 m ²
	5.14/a	14.28 m ²
	5.14/b	14.22 m ²
	5.15/a	14.27 m ²
	5.15/b	14.41 m ²
	5.16	14.22 m ²
	5.17/a	14.35 m ²
	5.17/b	14.23 m ²
	5.18	14.27 m ²
	5.19	14.36 m ²
	5.20/a	27.16 m ²
	5.20/b	14.27 m ²
	5.20/c	14.32 m ²
	5.21	16.55 m ²
	5.22	22.59 m ²
	5.23	13.01 m ²
	5.24	20.01 m ²
	5.25	11.34 m ²
	5.26	31.46 m ²
	5.27	12.28 m ²
	5.28	14.20 m ²
	5.29/a	13.66 m ²
	5.29/b	13.80 m ²
	5.30	13.71 m ²
	5.31/a	13.71 m ²
	5.31/b	13.76 m ²
	5.32/a	13.75 m ²
	5.32/b	13.76 m ²
	5.33	13.71 m ²
	5.34/a	14.20 m ²
	5.34/b	13.27 m ²
	5.35	13.66 m ²
	5.36	9.50 m ²
Összesen :		1 626,67 m ²


1124,52 m² MTESZ

0,00 m² GTE

0,00 m² PRO-DIECI

0,00 m² SZVT

502,15 m² KÖZÖS HASZNÁLATÚ TERÜLETEK

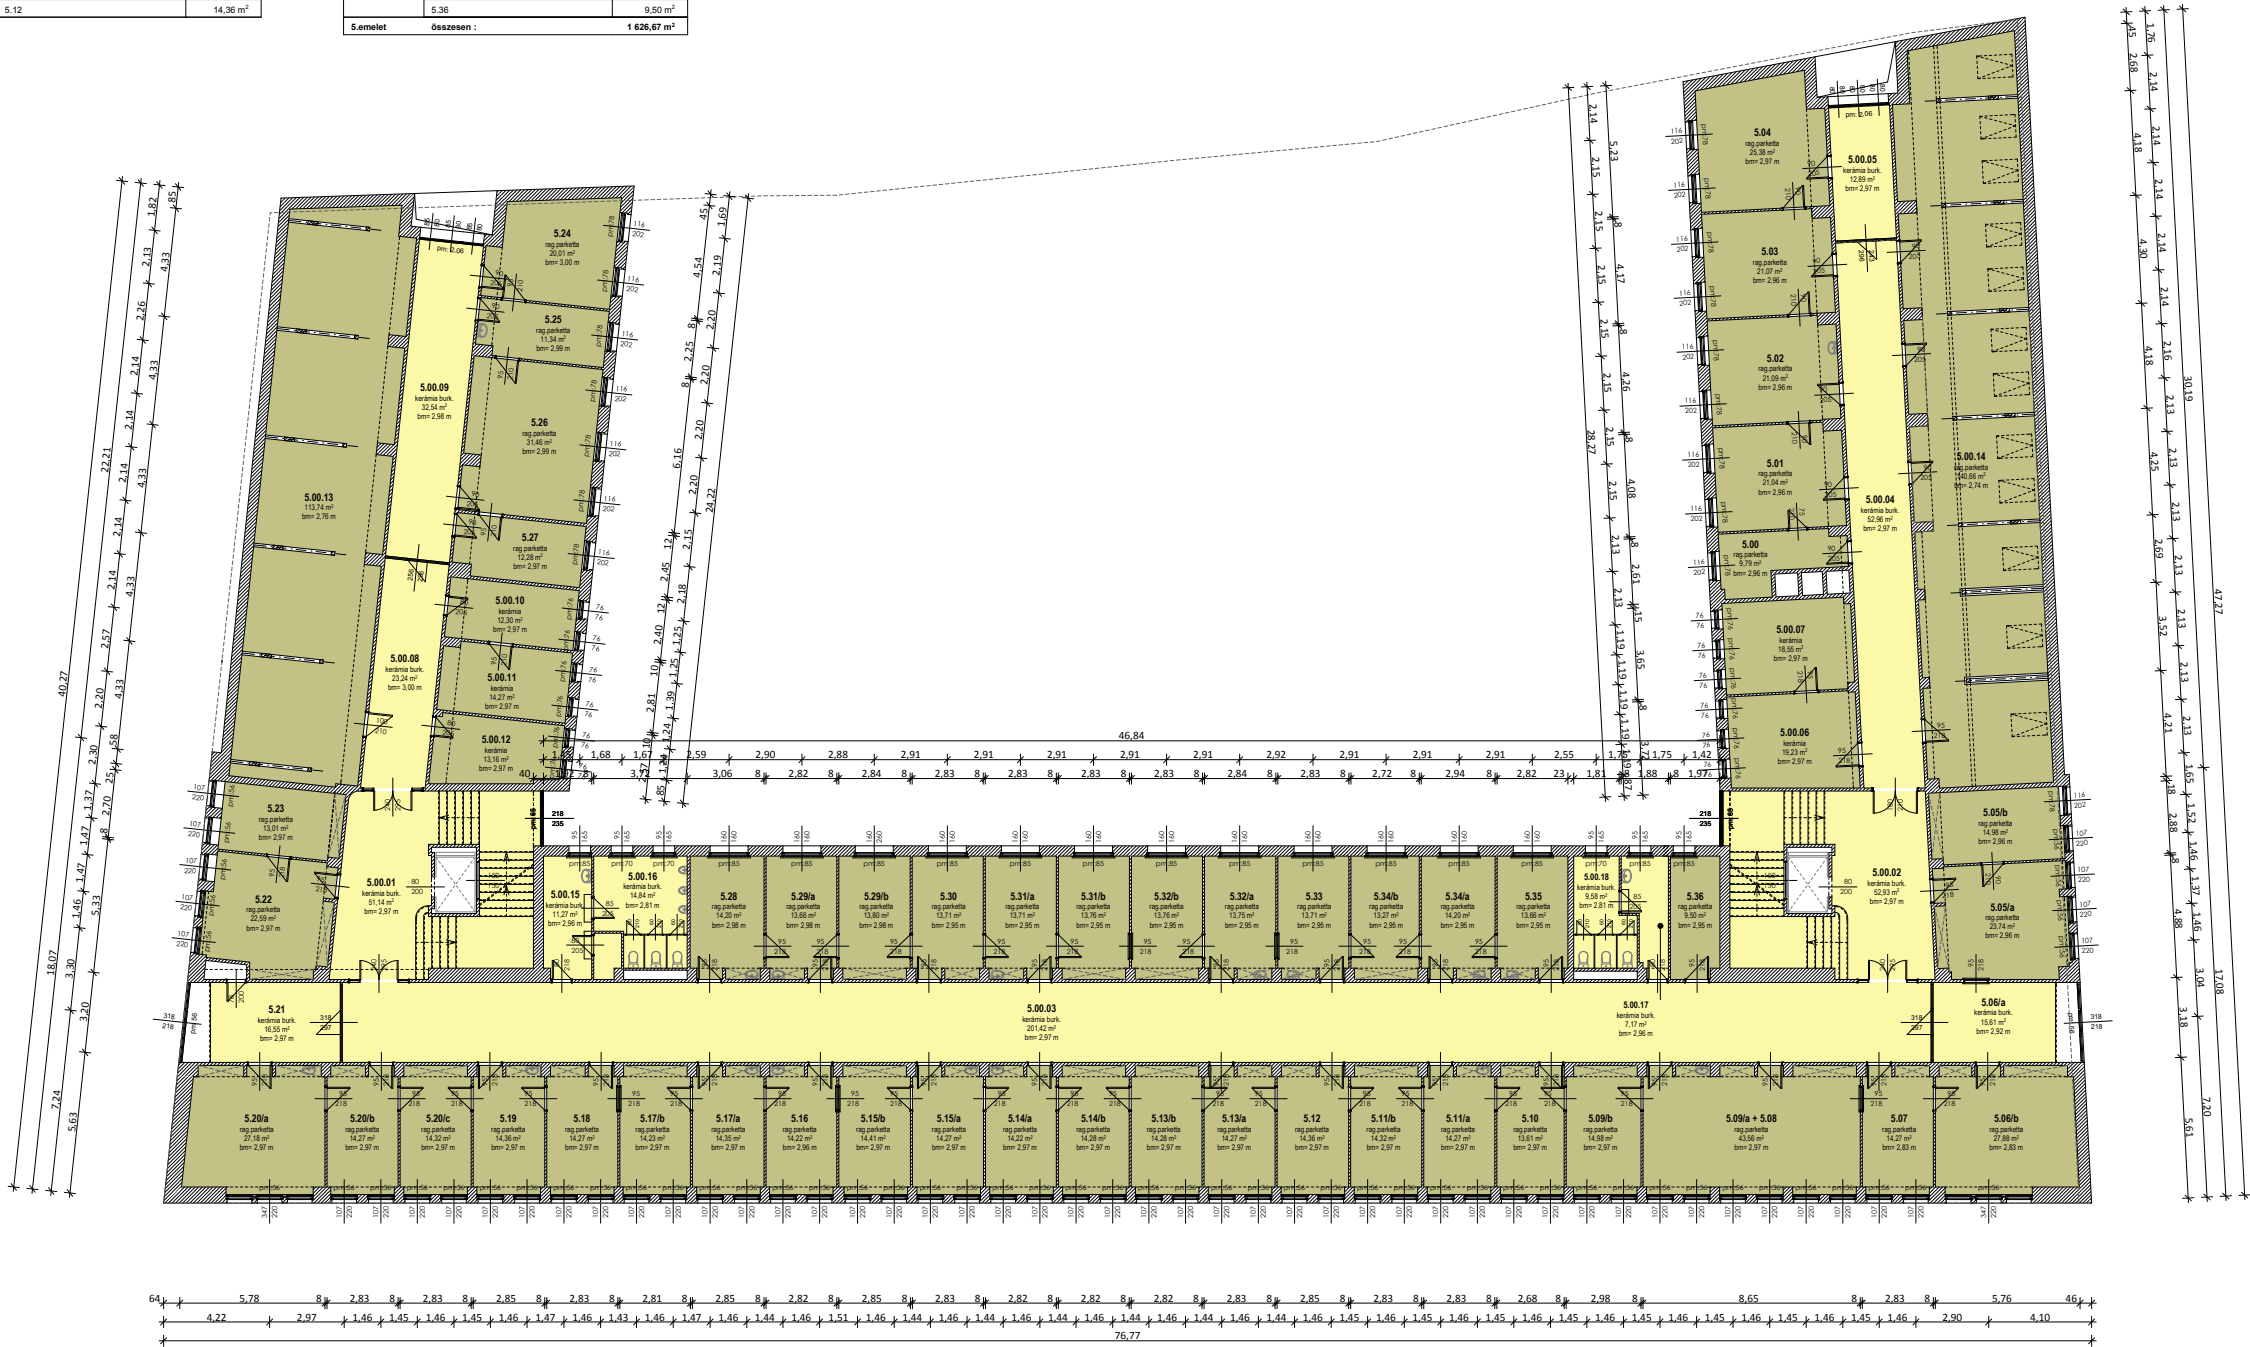

É S Z A K

MTESZ SZÉKHÁZ ALAPRAJZI FELMÉRÉSE
1027 BUDAPEST, FŐ UTCA 68.

V. EMELETI ALAPRAJZ

MEGRENDELŐ:

FELMÉRÉS:

LÉPTÉK: m=1:200


DÁTUM: 2013. MÁRCIUS

RAJZSZÁM:

M.07

Szint	Helyiség	Terület
6.emelet	6.00.01	51,14 m ²
	6.00.02	44,09 m ²
	6.00.03	199,65 m ²
	6.00.04	11,27 m ²
	6.00.05	14,84 m ²
	6.00.06	7,17 m ²
	6.00.07	9,58 m ²
	6.01	8,34 m ²
	6.02	39,29 m ²
	6.03a	20,05 m ²
	6.03b	20,95 m ²
	6.04a	14,27 m ²
	6.04b	14,32 m ²
	6.05	14,27 m ²
	6.06	14,27 m ²
	6.07	28,94 m ²
	6.08	20,94 m ²
	6.09	13,65 m ²
	6.10a	14,22 m ²
	6.10b	14,09 m ²
	6.11a	14,05 m ²
	6.11b	14,58 m ²
	6.12	14,27 m ²
	6.13	28,98 m ²
	6.14a	14,35 m ²
	6.14b	14,23 m ²
	6.15	14,27 m ²
	6.16	14,36 m ²
	6.17a	14,27 m ²
	6.17b	14,32 m ²
	6.18	20,42 m ²
	6.19	20,74 m ²
	6.20	36,70 m ²
	6.21	13,57 m ²
	6.22	13,57 m ²
	6.23a	13,71 m ²
	6.23b	13,72 m ²
	6.24	28,00 m ²
	6.25	27,66 m ²
	6.26	14,11 m ²
	6.27	14,35 m ²
	6.28	27,30 m ²
	6.29	13,66 m ²
6.emelet	Összesen :	989,63 m ²

601,80 m ²	MTESZ
0,00 m ²	GTE
0,00 m ²	PRO-DIECI
0,00 m ²	SZVT
388,03 m ²	KÖZÖS HASZNÁLATÚ TERÜLETEK

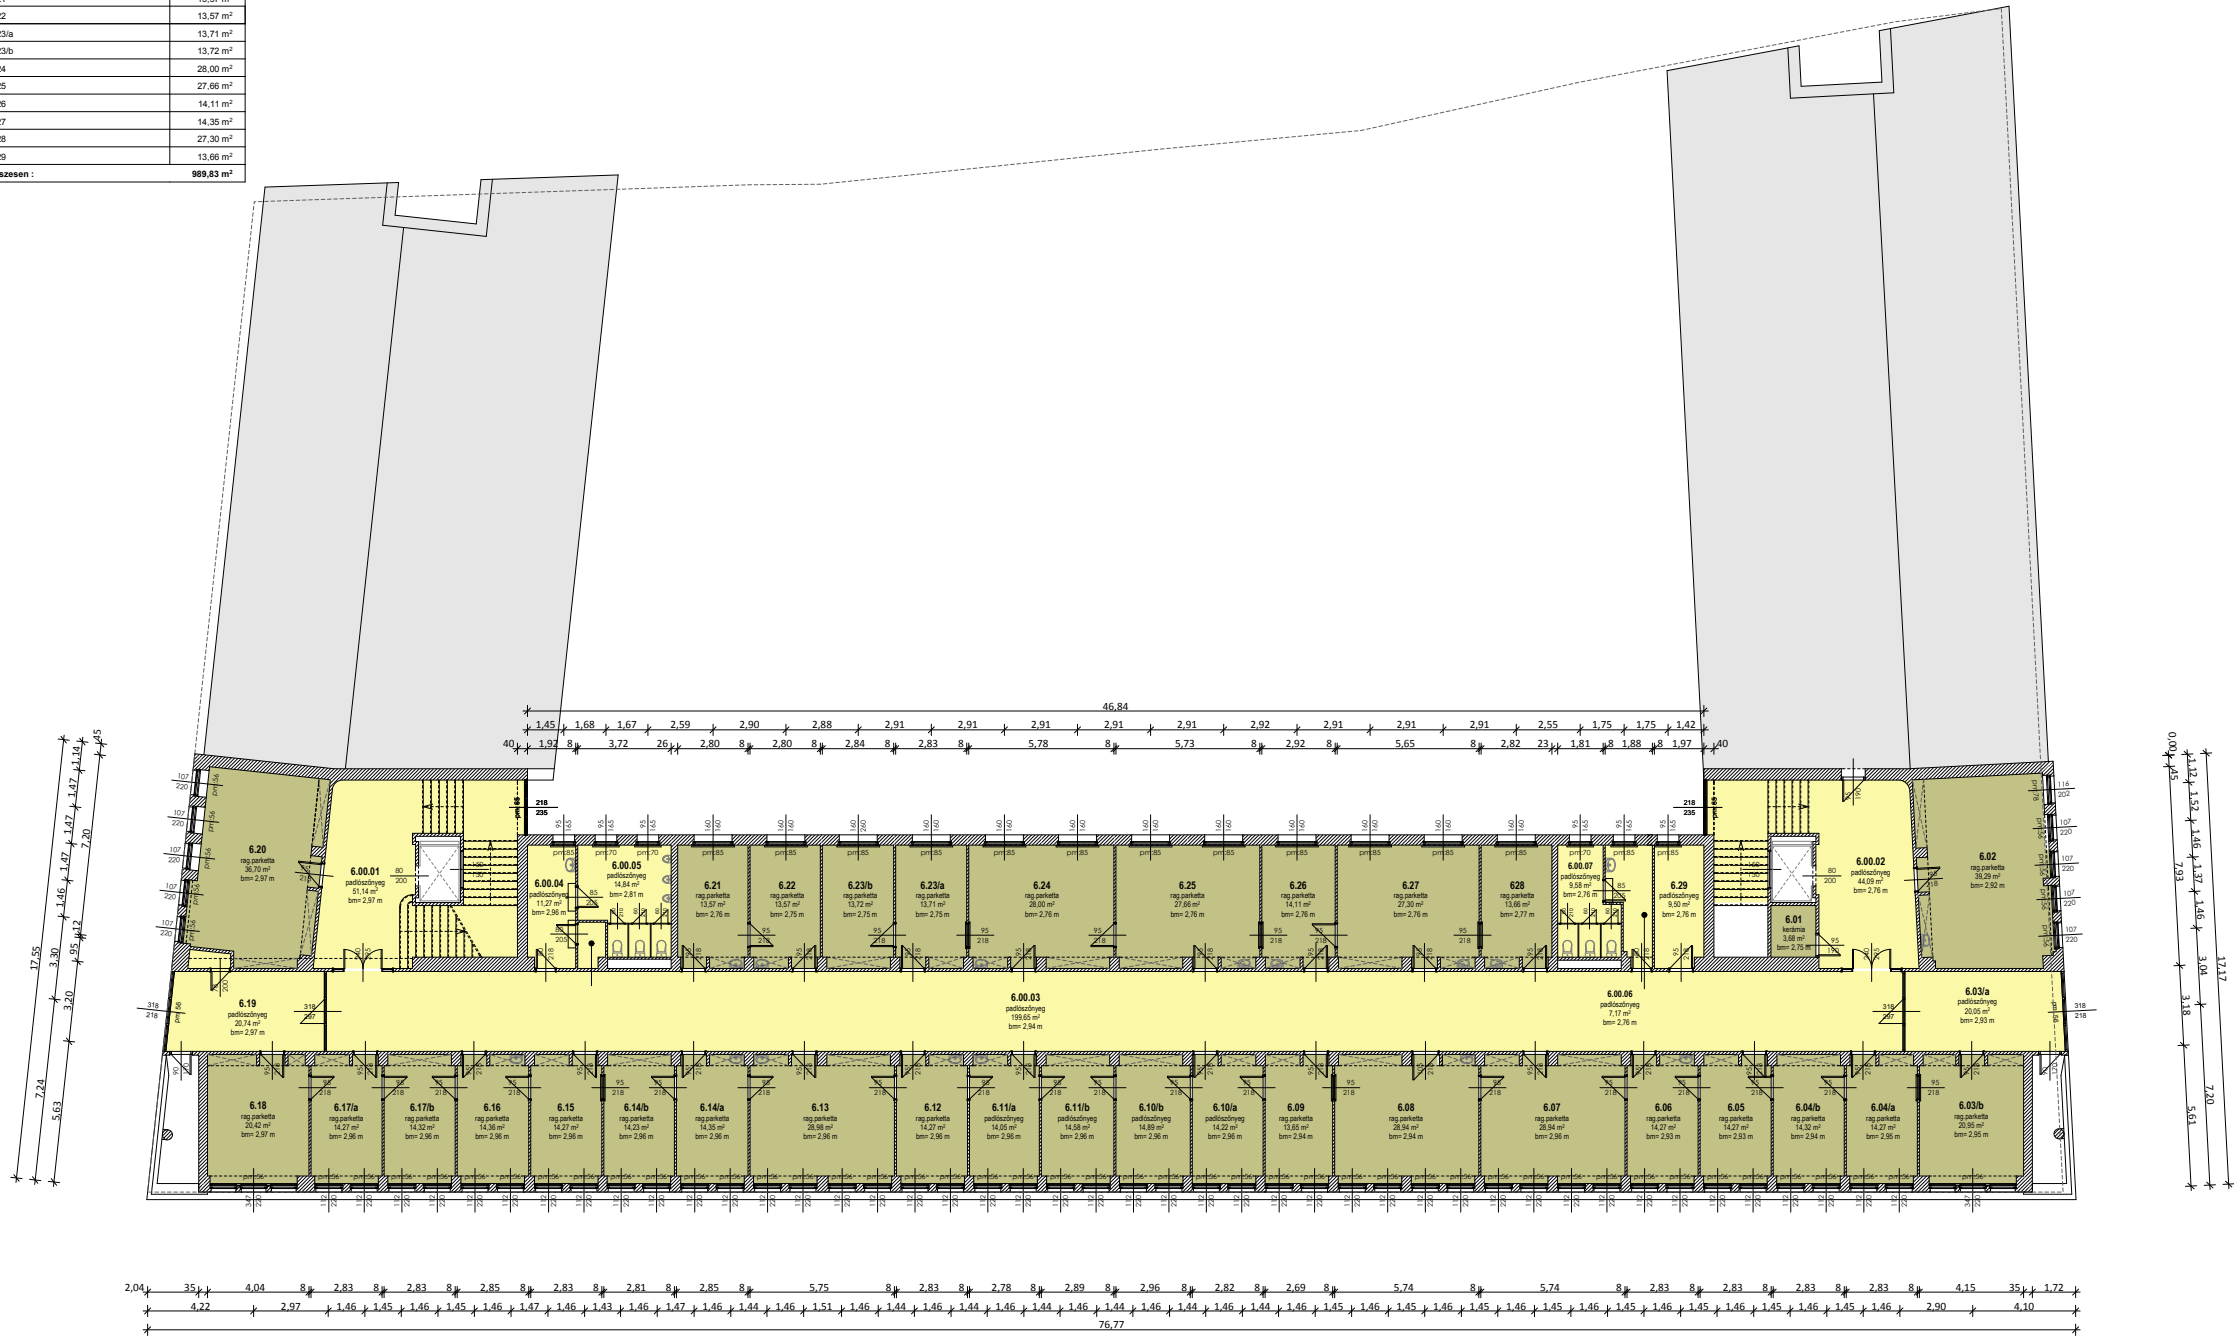

É S Z A K

MTESZ SZÉKHÁZ ALAPRAJZI FELMÉRÉSE
1027 BUDAPEST, FŐ UTCA 68.

VI. EMELETI ALAPRAJZ

MEGRENDELŐ:
FELMÉRÉS:
LÉPTÉK:
DÁTUM:
RAJZSZÁM:

m=1:200

2013. MÁRCIUS

M.08

Szint	Helyiség	Terület
7.emelet	7.01	25,98 m²
	7.02	13,20 m²
	7.03	8,08 m²
	7.04	7,90 m²
	7.05	5,37 m²
	7.06/a	5,00 m²
	7.06/b	19,31 m²
	7.07	220,55 m²
	7.08	22,17 m²
	7.09	50,92 m²
	7.10	8,22 m²
	7.11	16,14 m²
	7.12	9,05 m²
	7.13	20,05 m²
7.emelet	összesen :	446,55 m²


364,42 m2 MTESZ

0,00 m2 GTE

0,00 m2 PRO-DIECI

0,00 m2 SZVT

82,13 m2 KÖZÖS HASZNÁLATÚ TERÜLETEK

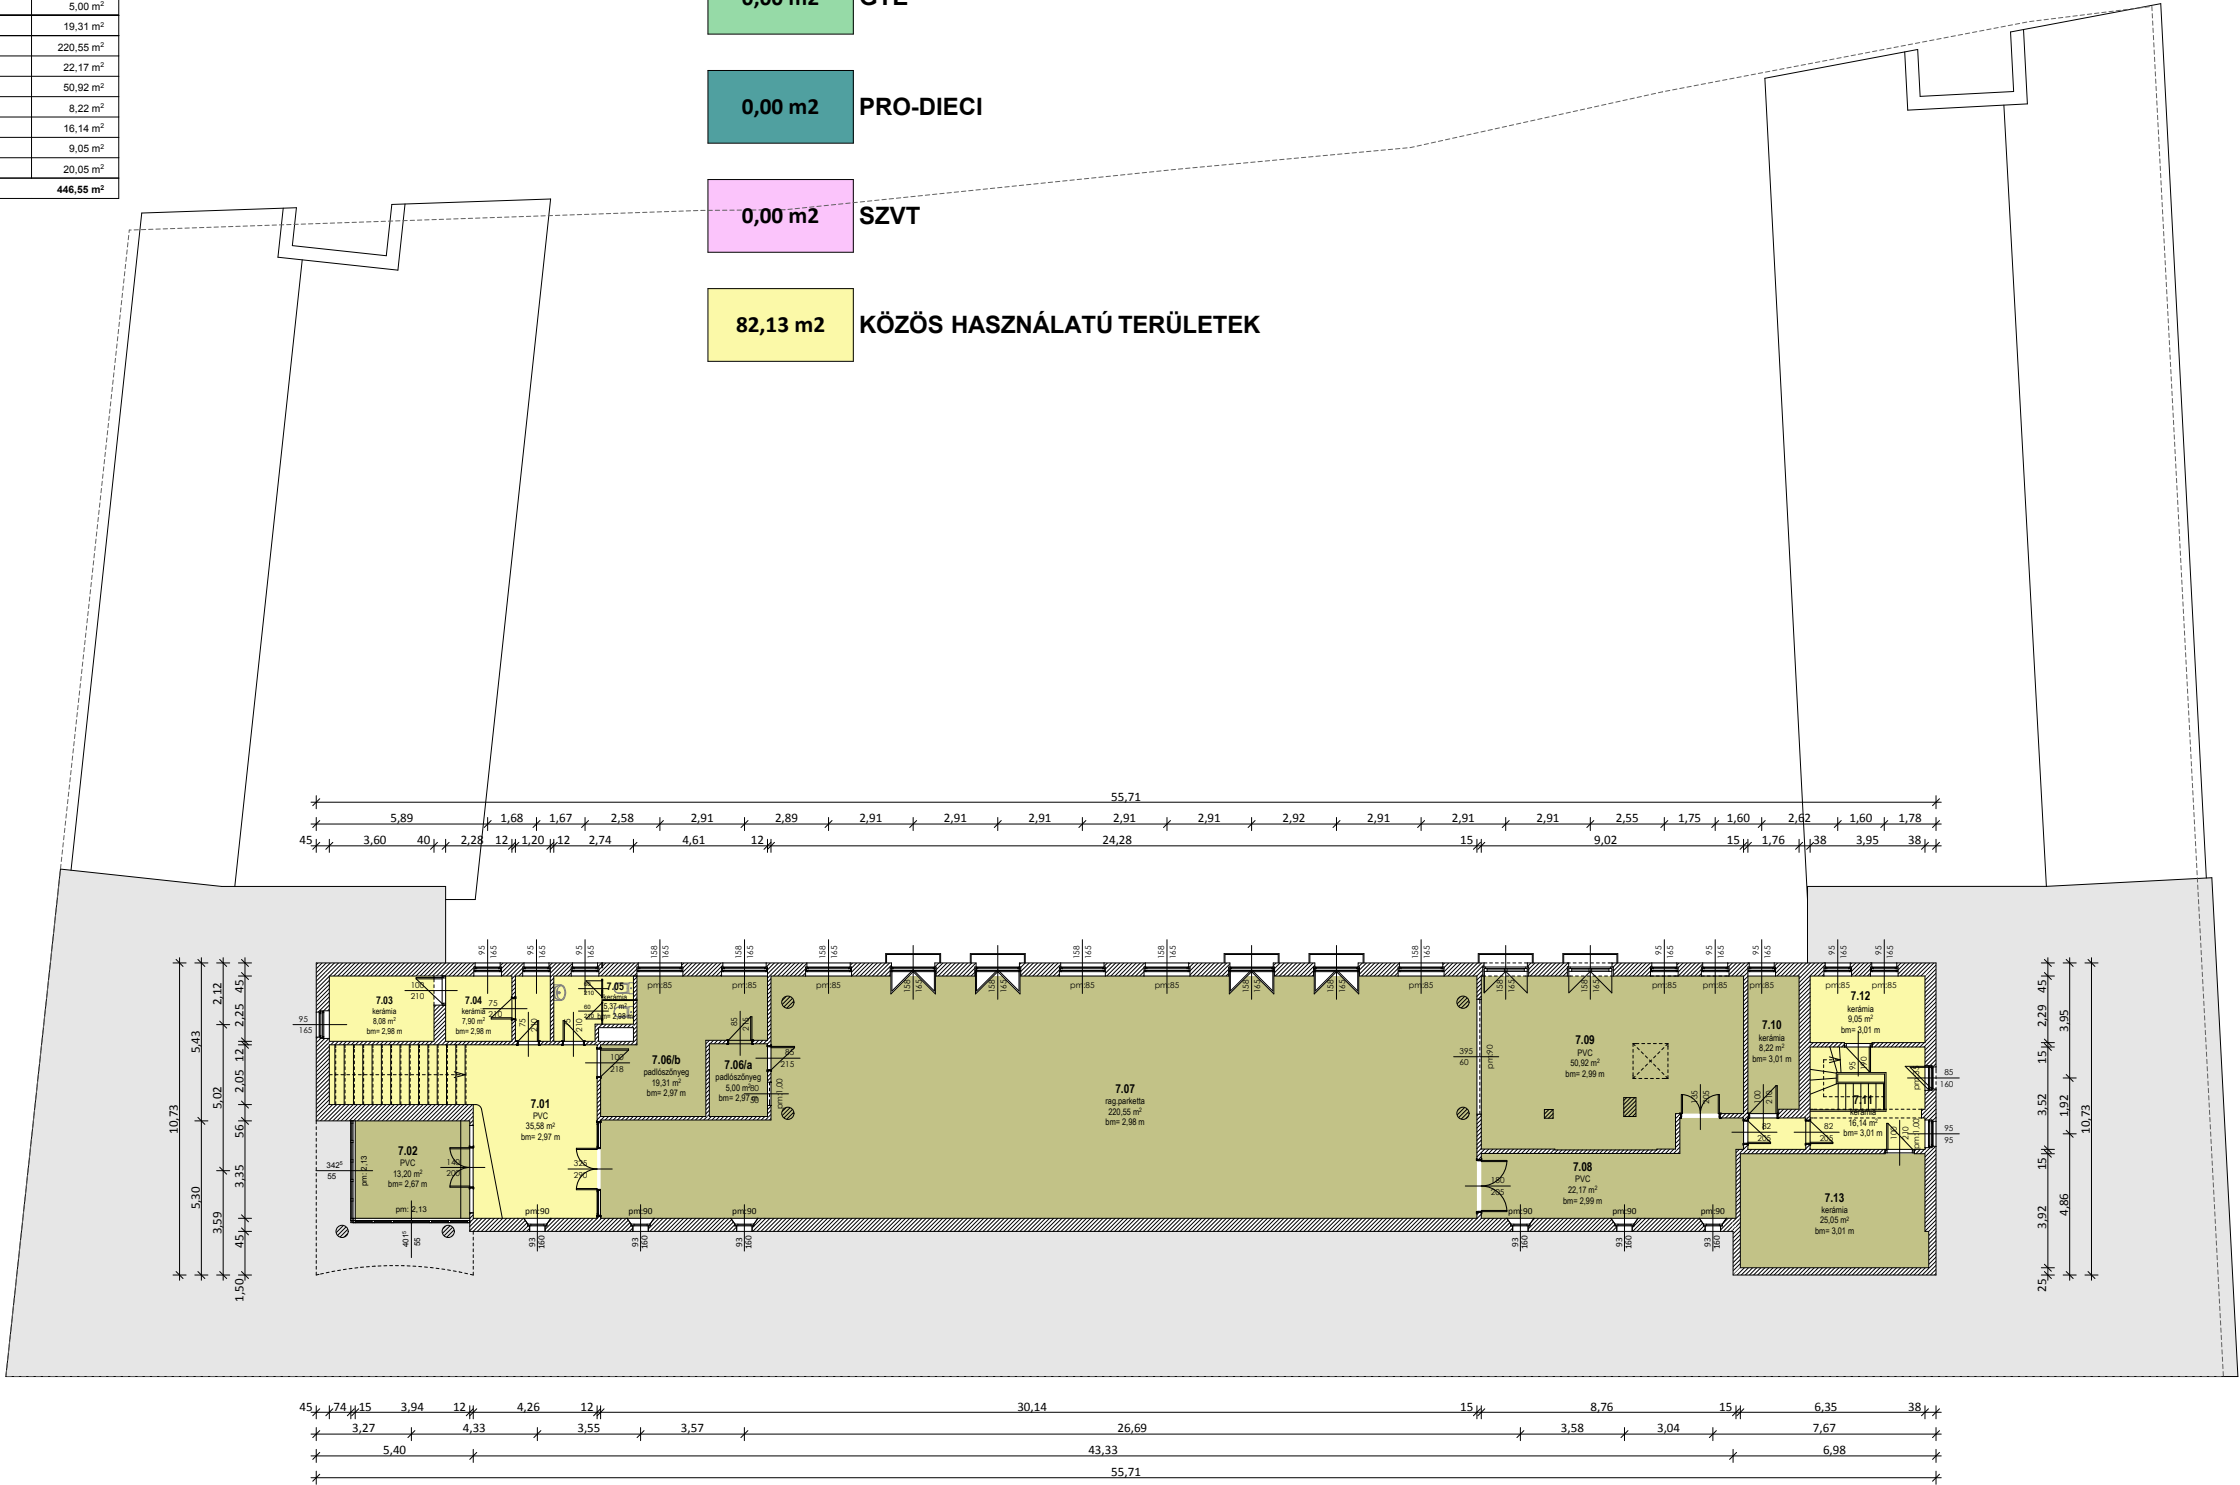

MTESZ SZÉKHÁZ ALAPRAJZI FELMÉRÉSE
1027 BUDAPEST, FŐ UTCA 68.

VII. EMELETI ALAPRAJZ

MEGRENDELŐ:

FELMÉRÉS:

LÉPTÉK: m=1:200

DÁTUM: 2013. MÁRCIUS

RAJZSZÁM:

M.09