

Tűzi víztározó


Szennyvíz gyűjtő

Szennyvíztisztító




Élőállat szállító mosó

Szennyvíz tároló

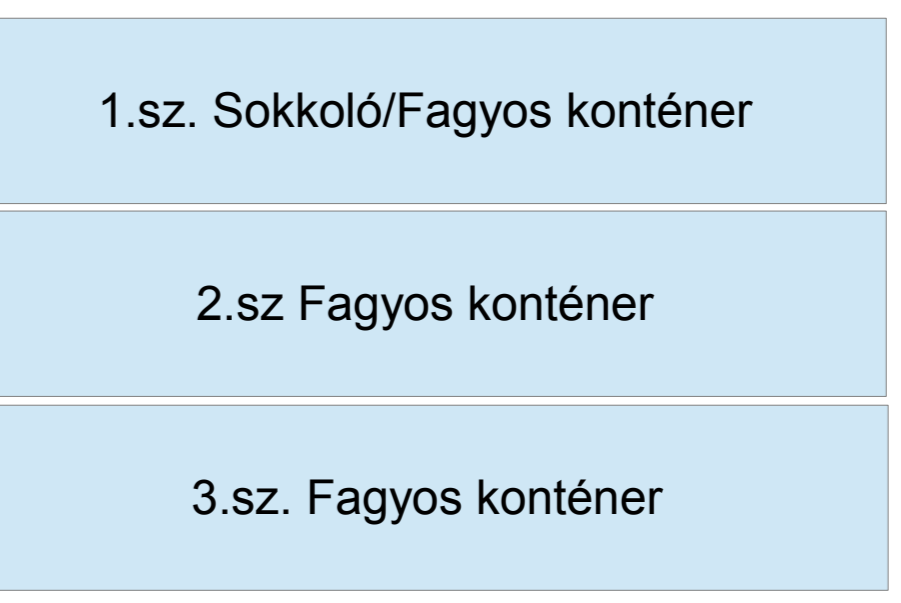

- Üzem épület
1. Kültéri karám
  2. Elkülönítő
  3. Pihentető karám
  4. Fedeles karám
  5. Pihentető karám
  6. Személyi közlekedő
  7. Állat felhajló útvonal
  8. Állat átvedő méreg
  9. Állat átvedő iroda
  10. Kábitó box
  11. Vágó tisztázó övezet
  12. Vágó szennyves övezet
  13. Belső bontó
  14. Pacal főző, tisztító
  15. Közöző folyosó
  16. Folyosó 3.
  17. Kocsi fertőtlenítő
  18. Hulladék tároló
  19. Elkülönített vágó
  20. Belső hűtő
  21. Elkülönítő hűtő
  22. Csomagolóanyag raktár
  23. Fagyasztó
  24. Kóserizáló
  25. Belső hűtő 2.
  26. Vákuumozó
  16. Szennyves övezeti férfi fehér öltöző
  17. Férfi mosdó
  28. Ládás hűtő
  29. Pacal hűtő
  30. Folyosó 1.
  31. Folyosó 2.
  32. Közlekedő
  33. Sokkoló fagyasztó
  34. Báderoló
  35. Csomagoló
  36. Karton tároló
  37. Karton hajtogató
  38. Kazánház
  39. Árukadó iroda
  40. Munkaruha raktár
  41. Elsődleges csomagolóanyag raktár
  42. Belső árukadó
  43. Ládás raktár
  44. Ládamosó
  45. Vegyszerraktár
  46. Véggyűjtő
  47. Fejtároló
  48. Bőrtároló
  49. Eszköztároló
  50. Férfi-női WC előtér
  51. Női WC
  52. Férfi WC előtér
  53. Férfi WC
  54. Állatorvosi zuhanyzó
  55. Állatorvosi segéd szoba
  56. Előtér
  57. Orvosi mosdó, WC
  58. Orvosi szoba
  59. Labor
  60. Hús minősítő
  61. Expediáló árukiadó
  62. 2. Féltest hűtő
  63. 1. Féltest hűtő
  64. Csontozó
  65. Negyedelő
  66. Expediáló
  66. Expediáló, negyed test hűtő

- Szociális épület
1. Portás feljike
  2. Fogadóhely, előtér
  3. Előtér
  4. Férfi fekete öltöző
  5. Férfi fehér öltöző
  6. Üzemi folyosó
  7. Üzemi iroda
  8. Férfi WC
  9. Női fekete öltöző
  10. Női fehér öltöző
  11. Női mosdó
  12. Női WC
  13. Iroda
  14. Vezetői iroda
  15. Elkészítő
  16. Szennyves övezeti férfi fehér öltöző
  17. Férfi mosdó
  18. Férfi WC
  19. Zuhanyzó, előtér
  20. Szennyves övezeti férfi fekete öltöző
  21. TMK műhely

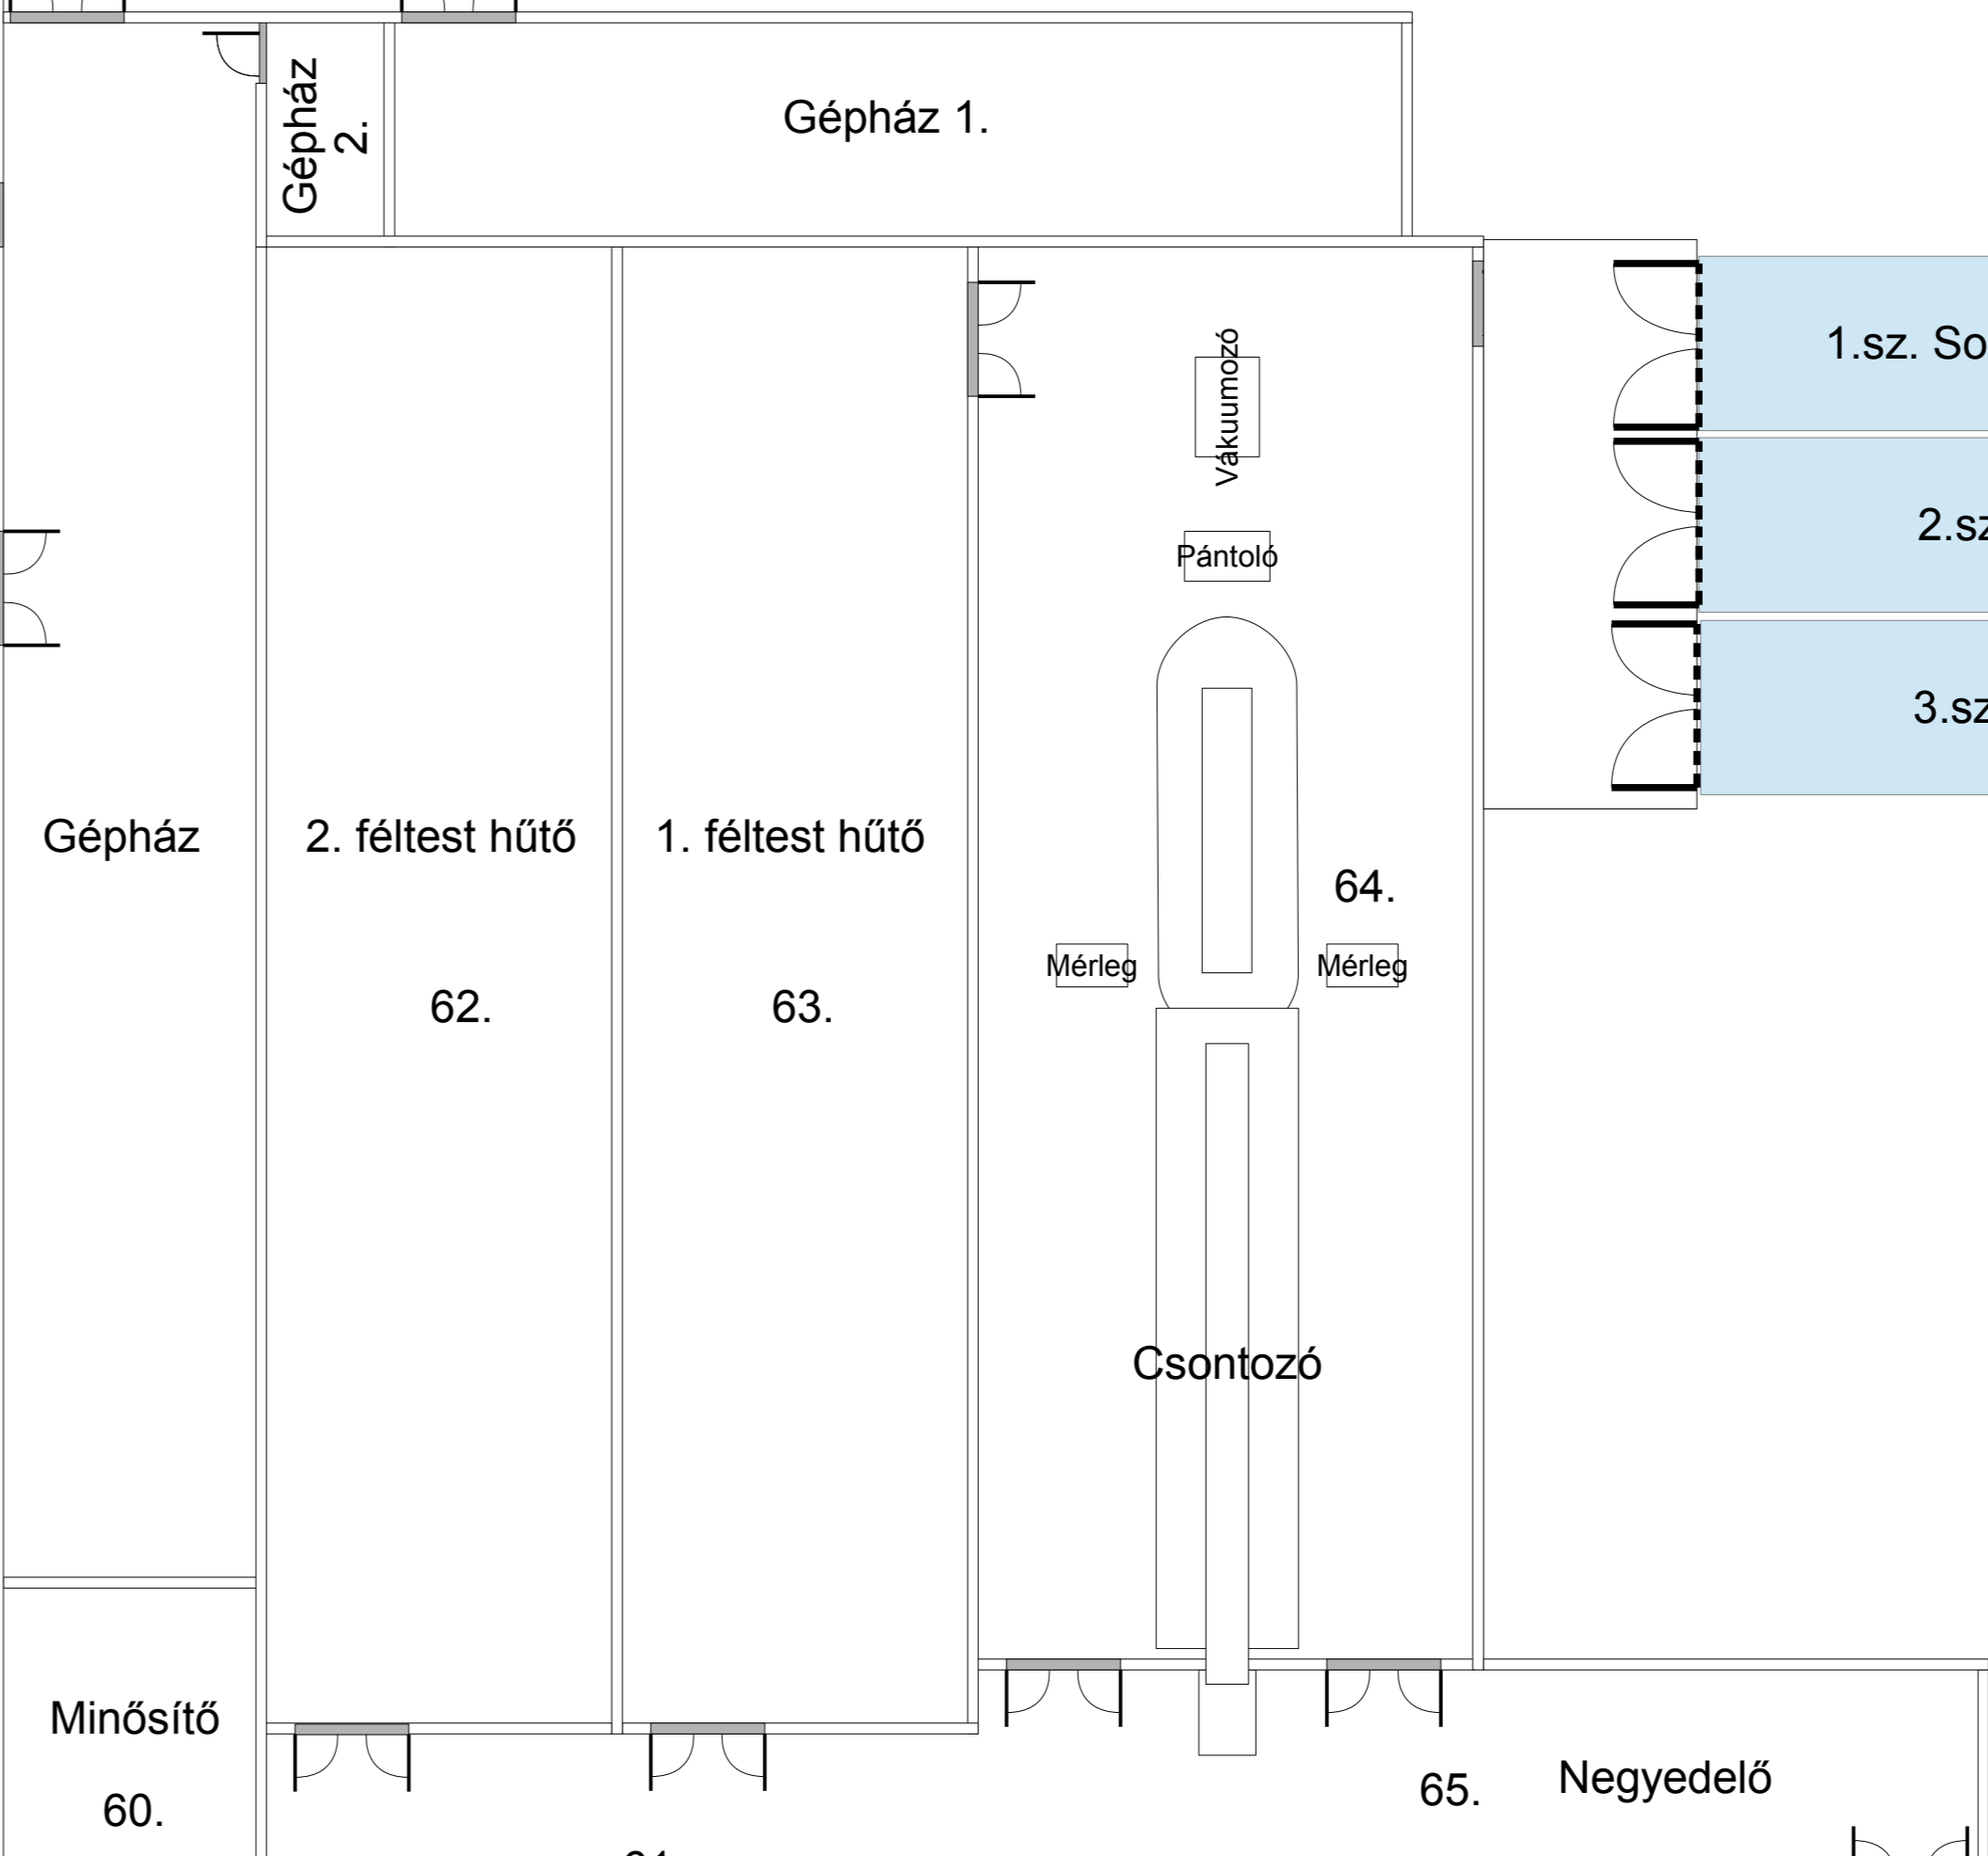

1. Kültéri karám
2. Állat elkülönítő
3. Pihentető karám
4. Fedeles karám
5. Pihentető karám
6. Személyi közlekedő
7. Állat felhajló útvonal
8. Állat átvedő méreg
9. Állat átvedő iroda
10. Kábitó box
11. Vágó tisztázó övezet
12. Vágó szennyves övezet
13. Belső bontó
14. Pacal főző, tisztító
15. Közöző folyosó
16. Folyosó 3.
17. Kocsi fertőtlenítő
18. Hulladék tároló
19. Elkülönített vágó
20. Belső hűtő
21. Elkülönítő hűtő
22. Csomagolóanyag raktár
23. Fagyasztó
24. Kóserizáló
25. Belső hűtő 2.
26. Vákuumozó
16. Szennyves övezeti férfi fehér öltöző
17. Férfi mosdó
28. Ládás hűtő
29. Pacal hűtő
30. Folyosó 1.
31. Folyosó 2.
32. Közlekedő
33. Sokkoló fagyasztó
34. Báderoló
35. Csomagoló
36. Karton tároló
37. Karton hajtogató
38. Kazánház
39. Árukadó iroda
40. Munkaruha raktár
41. Elsődleges csomagolóanyag raktár
42. Belső árukadó
43. Ládás raktár
44. Ládamosó
45. Vegyszerraktár
46. Véggyűjtő
47. Fejtároló
48. Bőrtároló
49. Eszköztároló
50. Férfi-női WC előtér
51. Női WC
52. Férfi WC előtér
53. Férfi WC
54. Állatorvosi zuhanyzó
55. Állatorvosi segéd szoba
56. Előtér
57. Orvosi mosdó, WC
58. Orvosi szoba
59. Labor
60. Hús minősítő
61. Expediáló árukiadó
62. 2. Féltest hűtő
63. 1. Féltest hűtő
64. Csontozó
65. Negyedelő
66. Expediáló
66. Expediáló, negyed test hűtő